


Fasade mot øst


- Foreløpige tegninger -

Fasade mot øst m/terr.linjer

— PLANERT TERRENG
 - - - NAVÆRENDE TERRENG

 Follohus Vest AS www.follohus.no	Tiltakshaver: Veitre AS		ARKITEKTKONTORET <i>med rom for begeistring</i> IHT www.iht.no	
	Byggeplass: Flåtansvingen 9 - nr 11, 12, 13			
	Kommune: Lier	G.nr: 36		B.nr: 46
	Tegn: jof	Arkitekt: Mette Grøstad		Type:
	Dato: 12.11.15	Tegn.nr: 521		Spesial
Mål: 1 : 100	Prosjekt nr DDS/IHT: 4fla /7524			

Tegningen må verken helt eller delvis kopieres eller benyttes ved utførelse av arbeider som ARKITEKTKONTORET IHT AS ikke medvirker i.

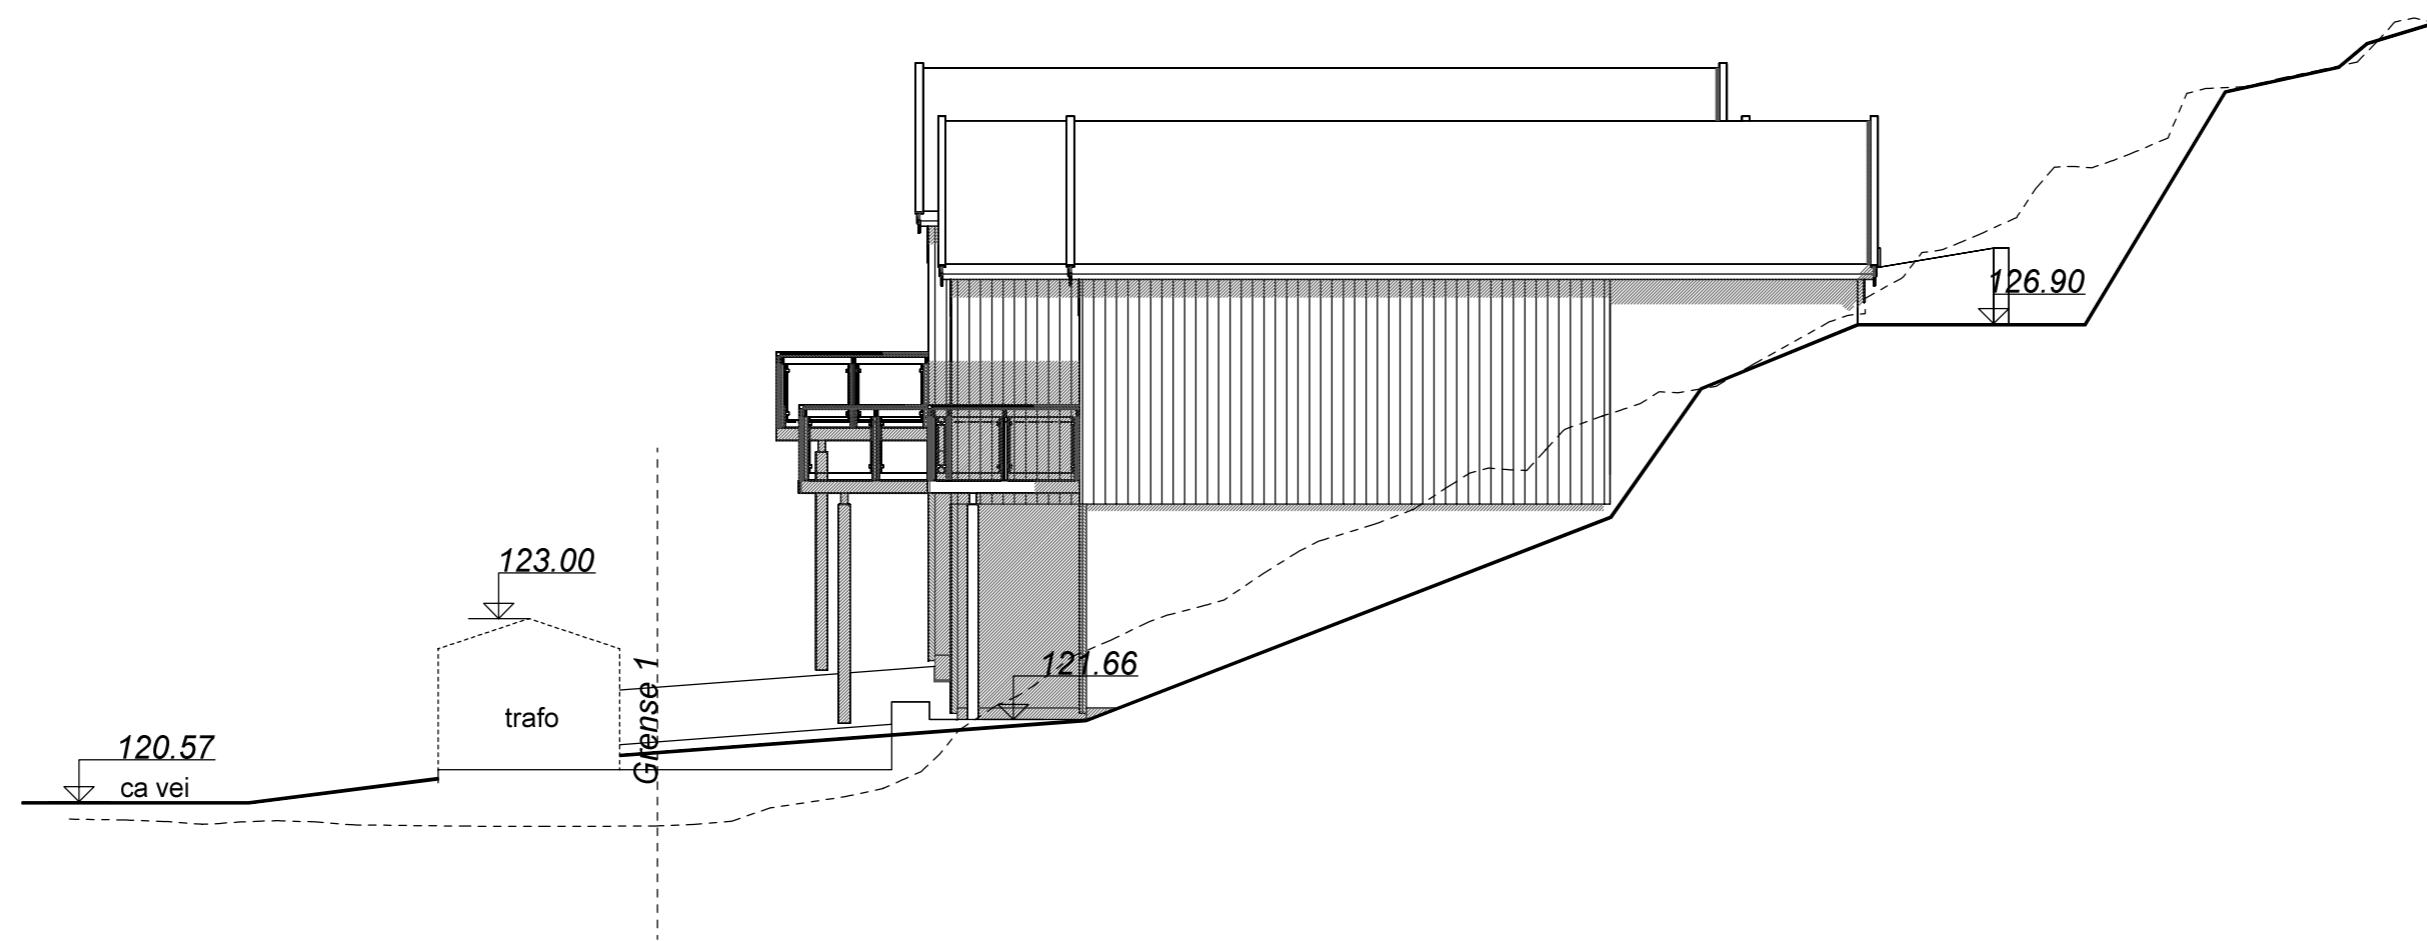


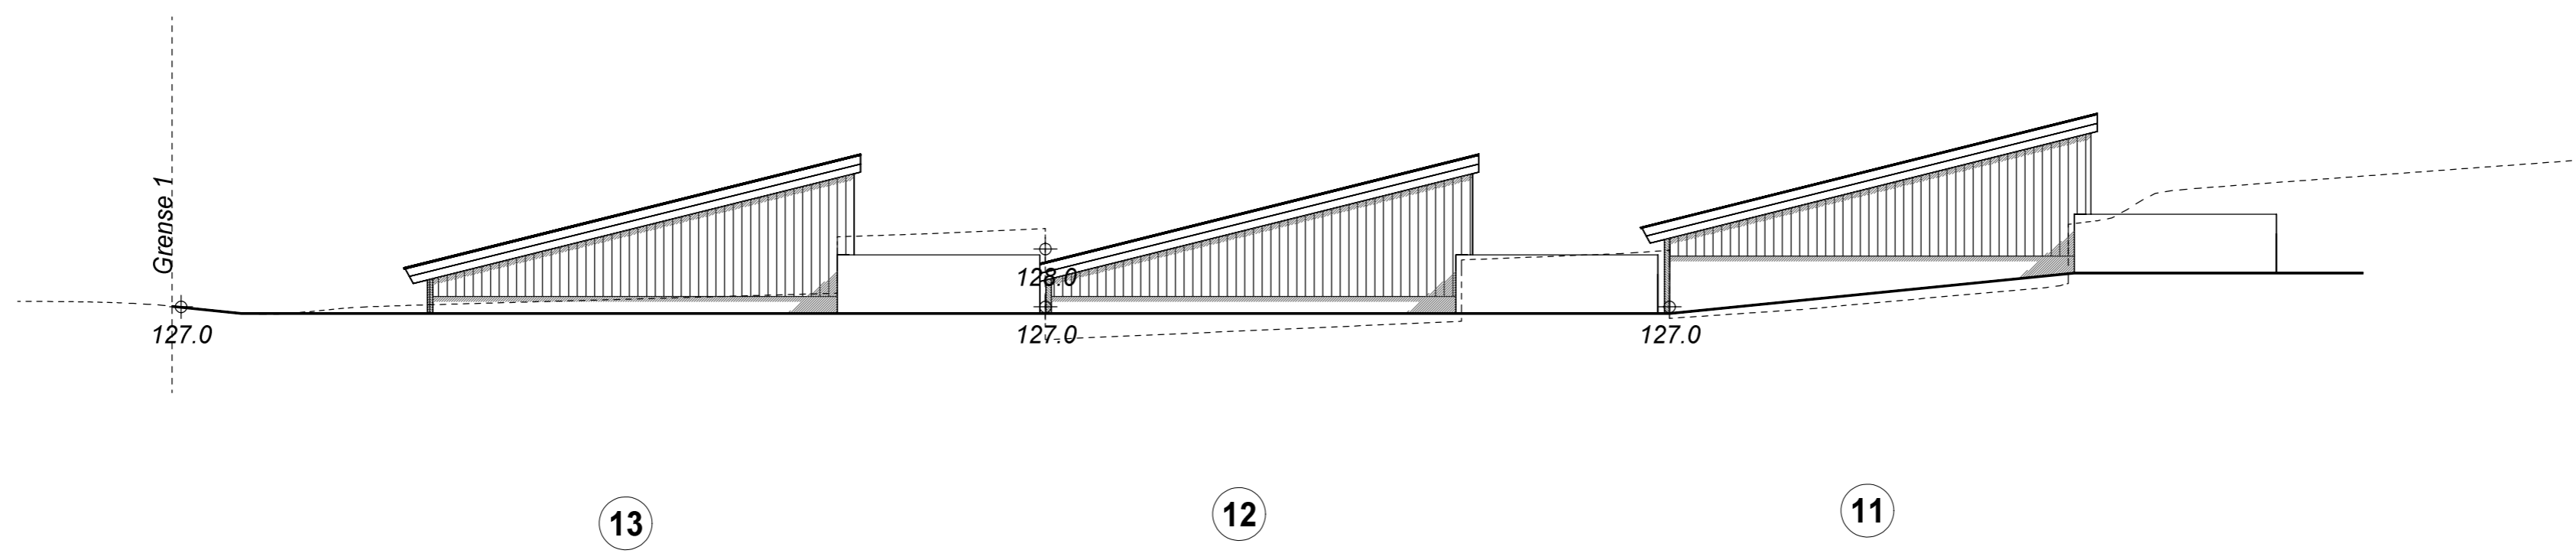
Fasade mot nord

- Foreløpige tegninger -

Fasade mot nord m/terr.linjer

— PLANERT TERRENG
 - - - - - NÅVÆRENDE TERRENG

 Follohus Vest AS www.follohus.no	Tiltakshaver: Veitre AS		G.nr: 36 B.nr: 46	ARKITEKTKONTORET <i>med rom for begeistring</i> IHT www.iht.no
	Byggeplass: Flåtansvingen 9 - nr 11, 12, 13			
	Tegn: jof	Arkitekt: Mette Grøstad	Type:	
	Dato: 12.11.15	Tegn.nr: 522	Spesial	
Mål: 1 : 100	Prosjekt nr DDS/IHT: 4fla /7524			
<small>Tegningen må verken helt eller delvis kopieres eller benyttes ved utførelse av arbeider som ARKITEKTKONTORET IHT AS ikke medvirker i.</small>				




Fasade mot vest


- Foreløpige tegninger -

Fasade mot vest m/terr.linjer

— PLANERT TERRENG
 - - - - - NÅVÆRENDE TERRENG

 Follohus Vest AS www.follohus.no	Tiltakshaver: Veitre AS		ARKITEKTKONTORET <i>med rom for begeistring</i> IHT www.iht.no
	Byggeplass: Flåtansvingen 9 - nr 11, 12, 13		
	Kommune: Lier	G.nr: 36	B.nr: 46
	Tegn: jof	Arkitekt: Mette Grøstad	Type: Spesial
Dato: 12.11.15	Tegn.nr: 523	Prosjekt nr DDS/IHT: 4fla /7524	
Mål: 1 : 100			

Tegningen må verken helt eller delvis kopieres eller benyttes ved utførelse av arbeider som ARKITEKTKONTORET IHT AS ikke medvirker i.

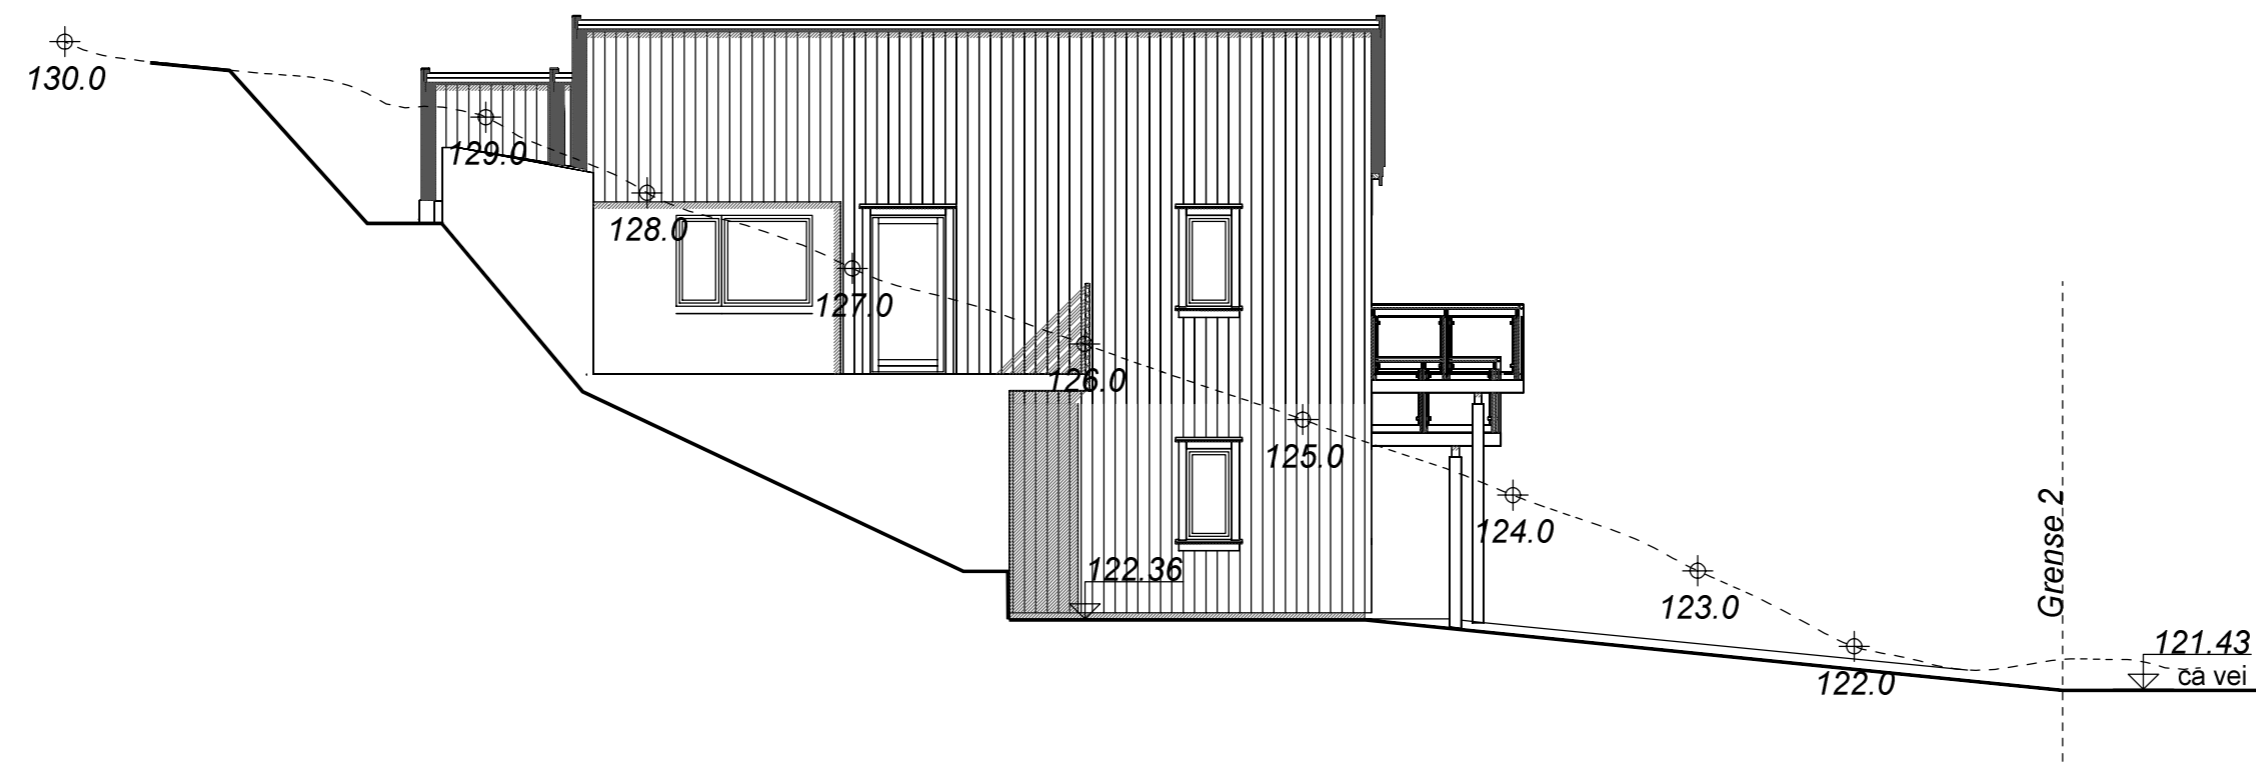


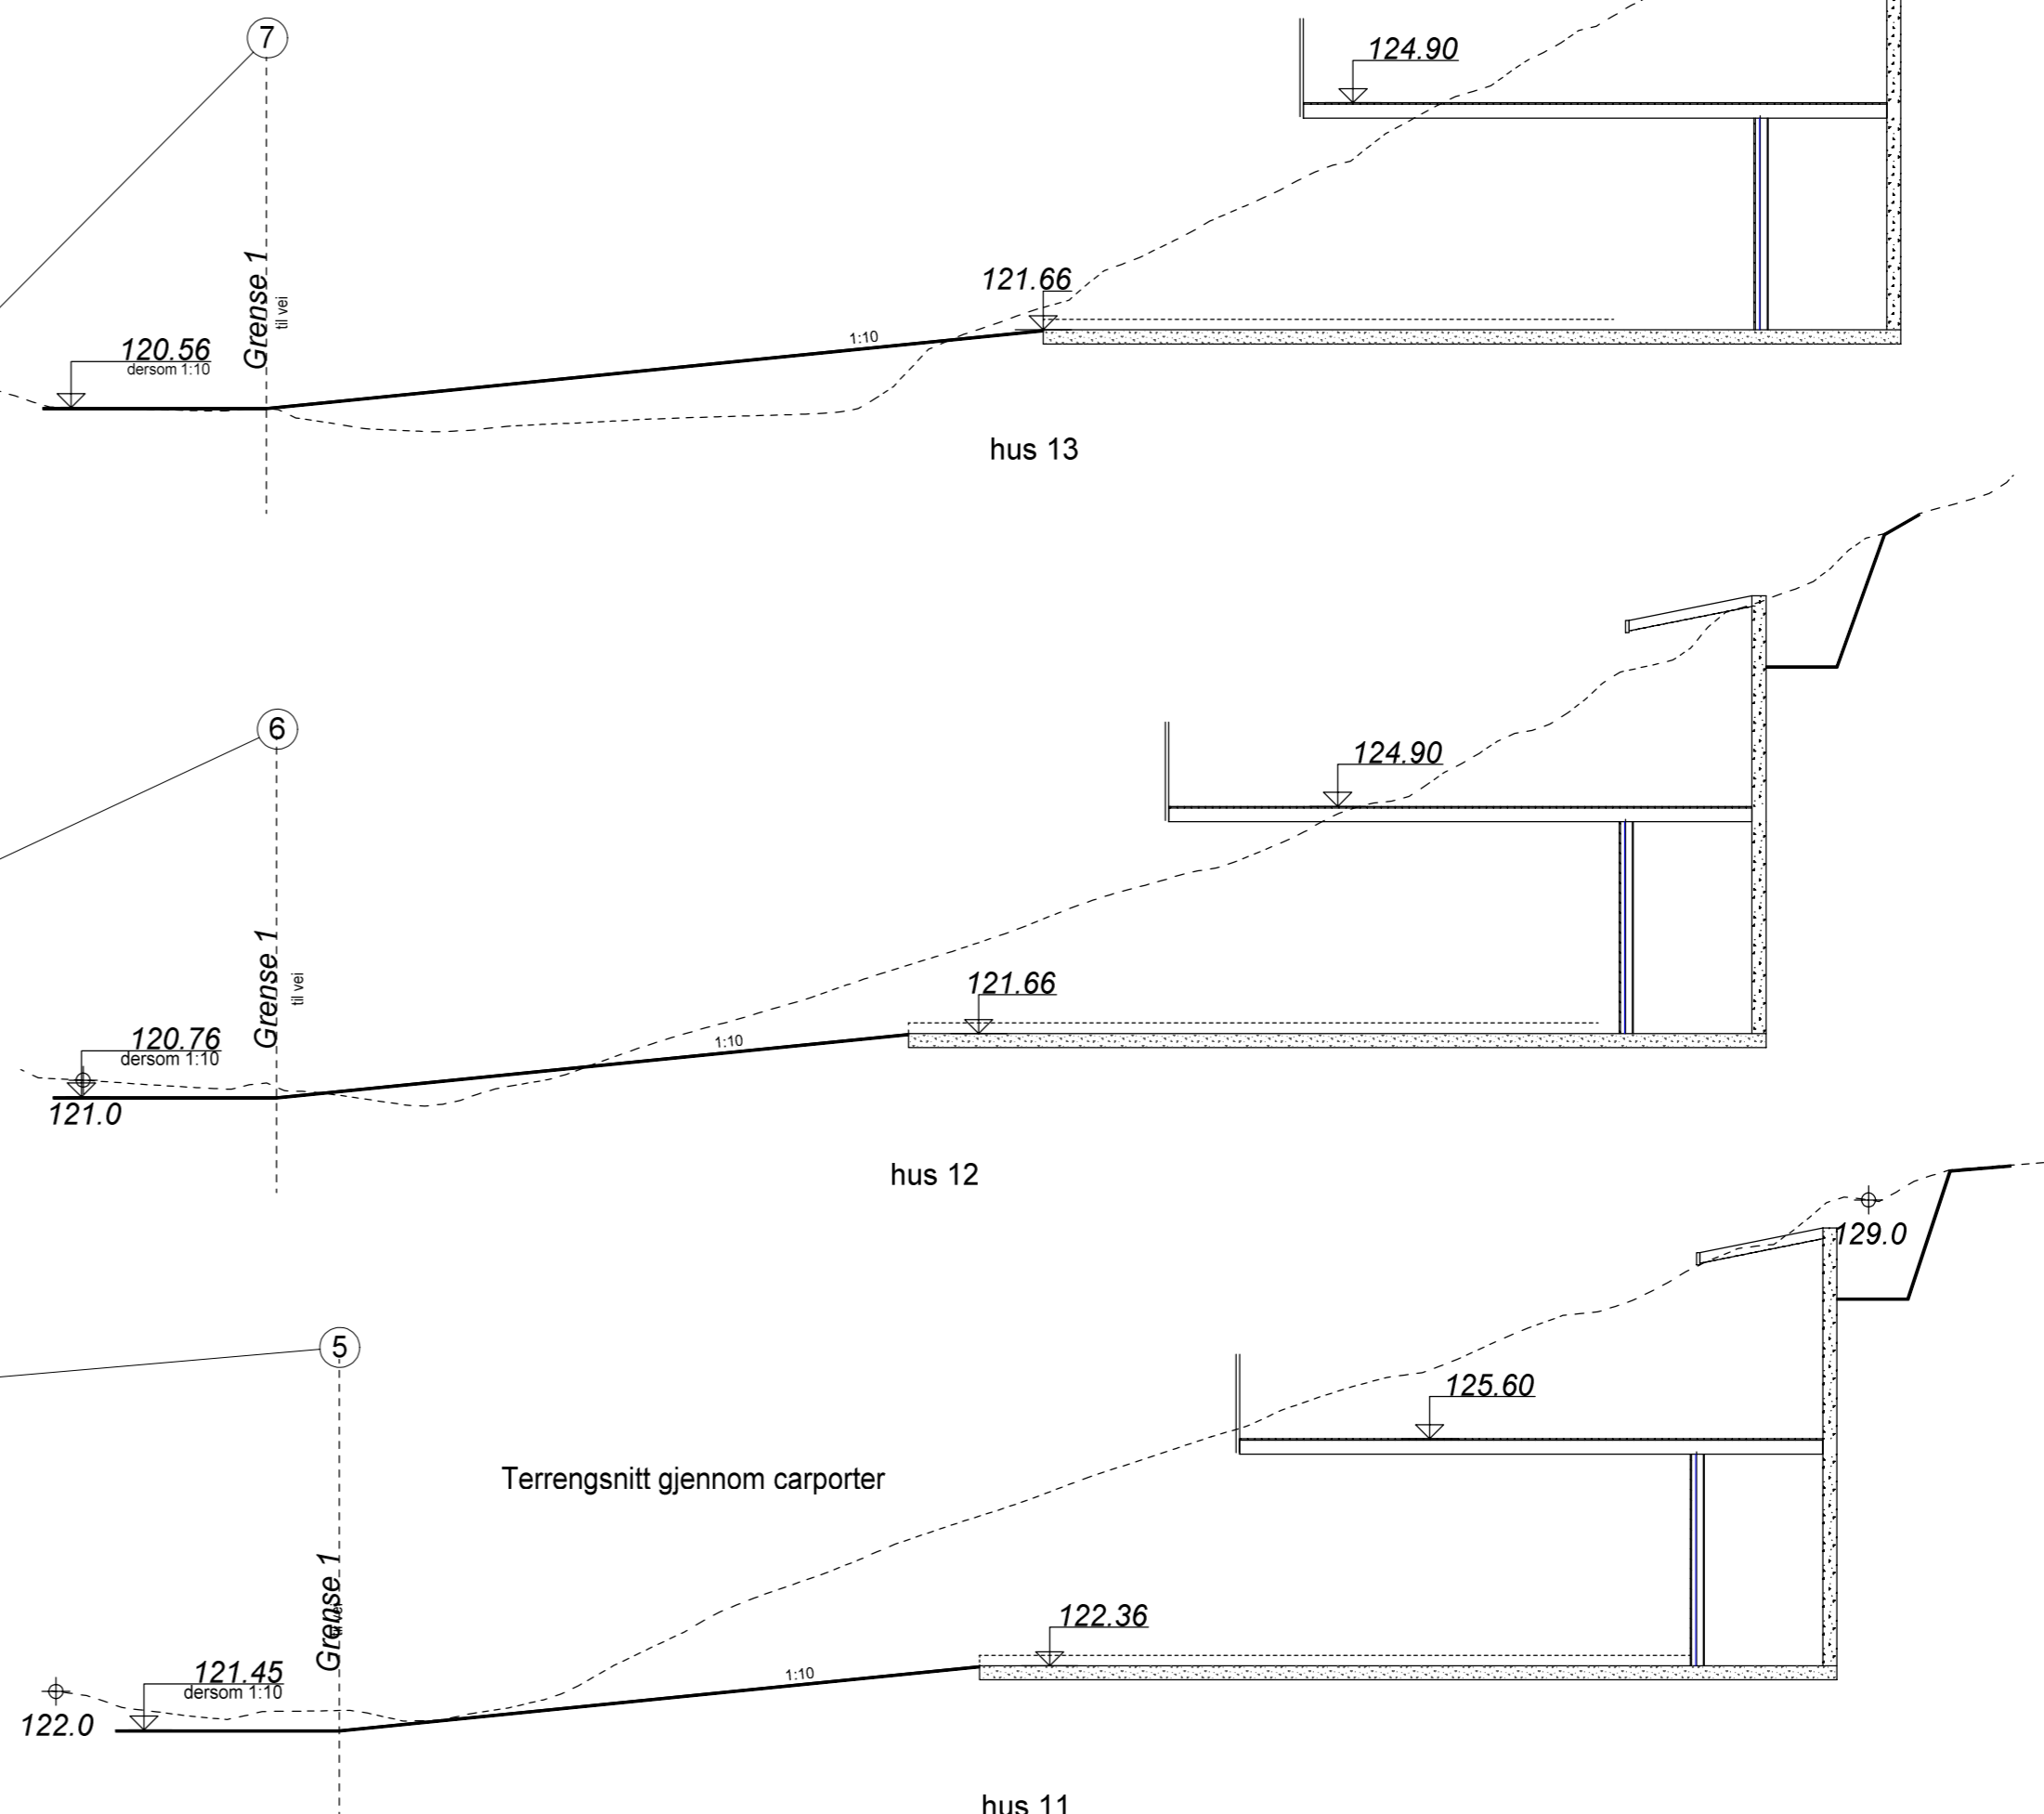
Fasade mot sør

- Foreløpige tegninger -

— PLANERT TERRENG
 - - - - - NÅVÆRENDE TERRENG

Fasade mot sør m/terr.linjer

 Follohus Vest AS www.follohus.no	Tiltakshaver: Veitre AS		ARKITEK KONTORET <i>med rom for begeistring</i> IHT www.iht.no
	Byggeplass: Flåtansvingen 9 - nr 11, 12, 13		
	Kommune: Lier	G.nr: 36	B.nr: 46
	Tegn: jof	Arkitekt: Mette Grøstad	Type: Spesial
Dato: 12.11.15	Tegn.nr: 524	Prosjekt nr DDS/IHT: 4fla /7524	
Mål: 1 : 100			
<small>Tegningen må verken helt eller delvis kopieres eller benyttes ved utførelse av arbeider som ARKITEK KONTORET IHT AS ikke medvirker i.</small>			



- Foreløpige tegninger -

Terrengsnitt gjennom carporter

Kart m/terrengsnitt

<p>Follohus Follohus Vest AS www.follohus.no</p>	Tiltakshaver:	Veitre AS		
	Byggeplass:	Flåtansvingen 9 - nr 11, 12, 13		
	Kommune:	Lier	G.nr: 36	B.nr: 46
	Tegn. jof	Arkitekt:	Mette Grøstad	Type:
	Dato: 12.11.15	Tegn.nr:	525	Spesial
Mål: 1 : 100	Prosjekt nr DDS/IHT:	4fla / 7524	www.iht.no	

ARKITEKTKONTORET
med rom for begeistring
IHT
www.iht.no

Tegningen må verken helt eller delvis kopieres eller benyttes ved utførelse av arbeider som ARKITEKTKONTORET IHT AS ikke medvirker i.