


Fasade mot øst

- Foreløpige tegninger -

Fasade mot øst m/terr.linjer

— PLANERT TERRENG
 - - - - - NÅVÆRENDE TERRENG


 Follohus Vest AS	Tiltakshaver: Veitre AS		ARKITEKTKONTORET <i>med rom for begeistring</i> IHT www.iht.no	
	Byggeplass: Flåtansvingen 9 - nr 8, 9, 10			
	Kommune: Lier	G.nr: 36		B.nr: 46
	Tegn: jof	Arkitekt: Mette Grøstad		Type: Spesial
www.follohus.no	Dato: 12.11.15	Tegn.nr: 521	Prosjekt nr DDS/IHT: 3fla /7524	
<small>Tegningen må verken helt eller delvis kopieres eller benyttes ved utførelse av arbeider som ARKITEKTKONTORET IHT AS ikke medvirker i.</small>				

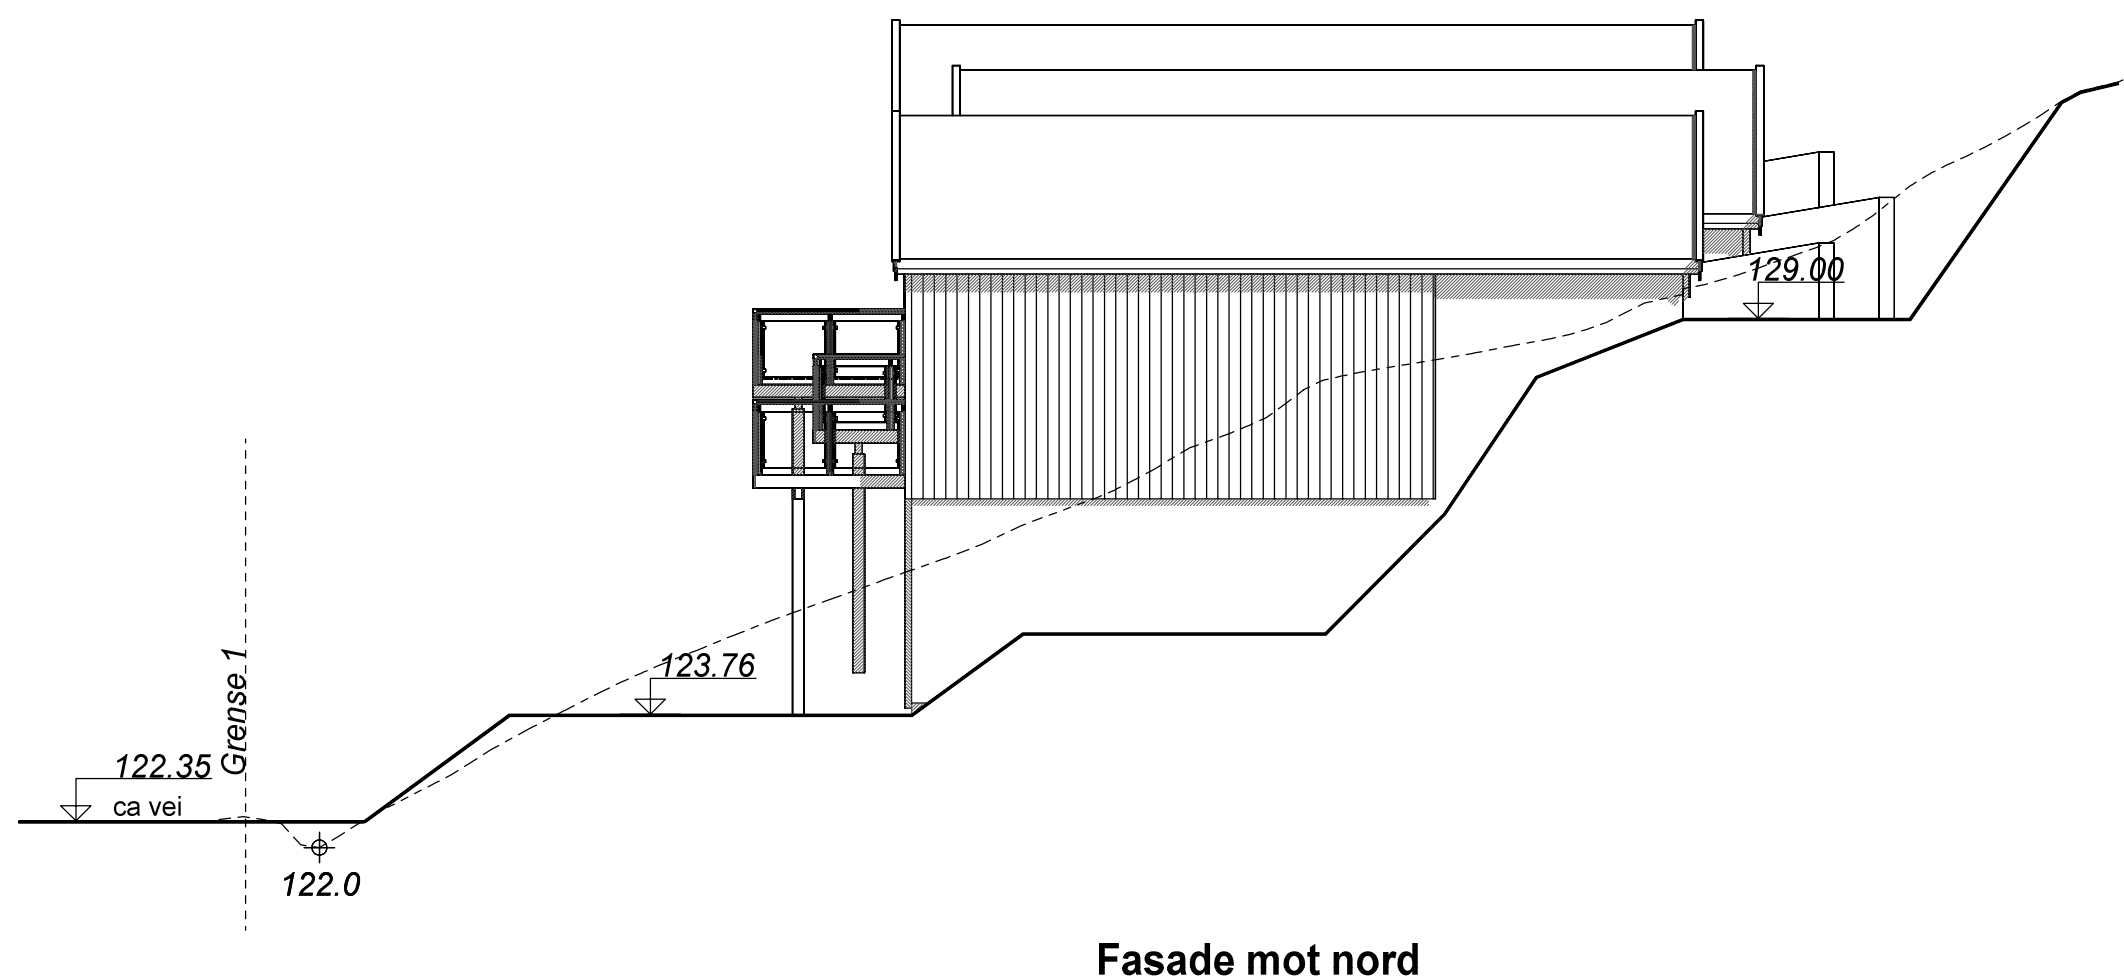


- Foreløpige tegninger -

Fasade mot nord m/terr.linjer

— PLANERT TERRENG
 - - - - - NÅVÆRENDE TERRENG

 Follohus Vest AS www.follohus.no	Tiltakshaver: Veitre AS		ARKITEK KONTORET <i>med rom for begeistring</i> IHT www.iht.no
	Byggeplass: Flåtansvingen 9 - nr 8, 9, 10		
	Kommune: Lier	G.nr: 36	B.nr: 46
	Tegn: jof	Arkitekt: Mette Grøstad	Type: Spesial
Dato: 12.11.15	Tegn.nr: 522	Prosjekt nr DDS/IHT: 3fla /7524	
Mål: 1 : 100			

Tegningen må verken helt eller delvis kopieres eller benyttes ved utførelse av arbeider som ARKITEK KONTORET IHT AS ikke medvirker i.

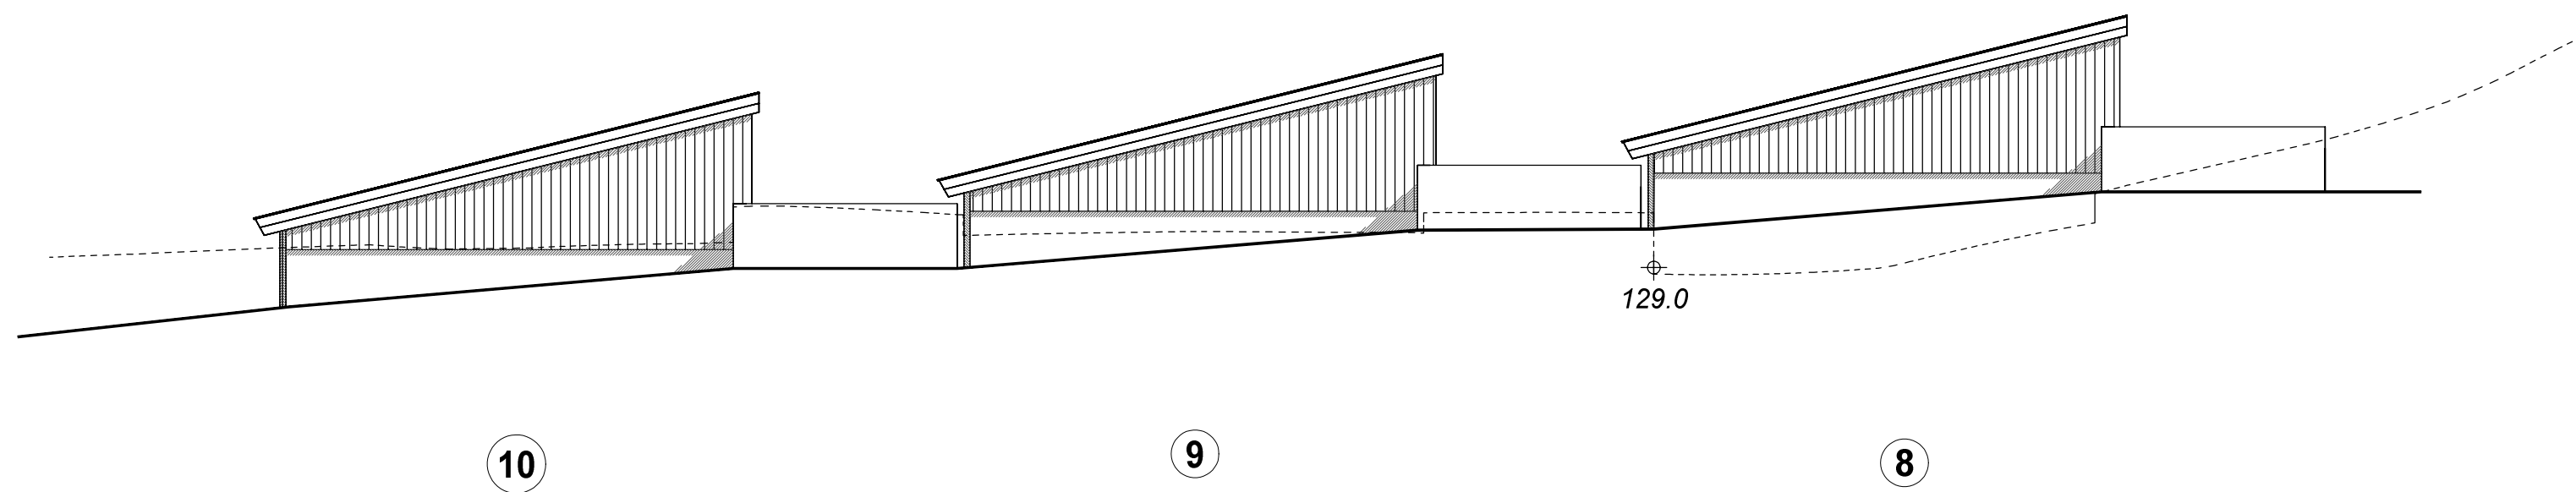

Fasade mot vest


- Foreløpige tegninger -

Fasade mot vest m/terr.linjer

— PLANERT TERRENG
 - - - - - NÅVÆRENDE TERRENG

 Follohus Vest AS www.follohus.no	Tiltakshaver: Veitre AS		ARKITEKTKONTORET <i>med rom for begeistring</i> IHT www.iht.no	
	Byggeplass: Flåtansvingen 9 - nr 8, 9, 10			
	Kommune: Lier	G.nr: 36		B.nr: 46
	Tegn: jof	Arkitekt: Mette Grøstad		Type:
Dato: 12.11.15	Tegn.nr: 523	Spesial		
Mål: 1 : 100	Prosjekt nr DDS/IHT: 3fla /7524			

Tegningen må verken helt eller delvis kopieres eller benyttes ved utførelse av arbeider som ARKITEKTKONTORET IHT AS ikke medvirker i.

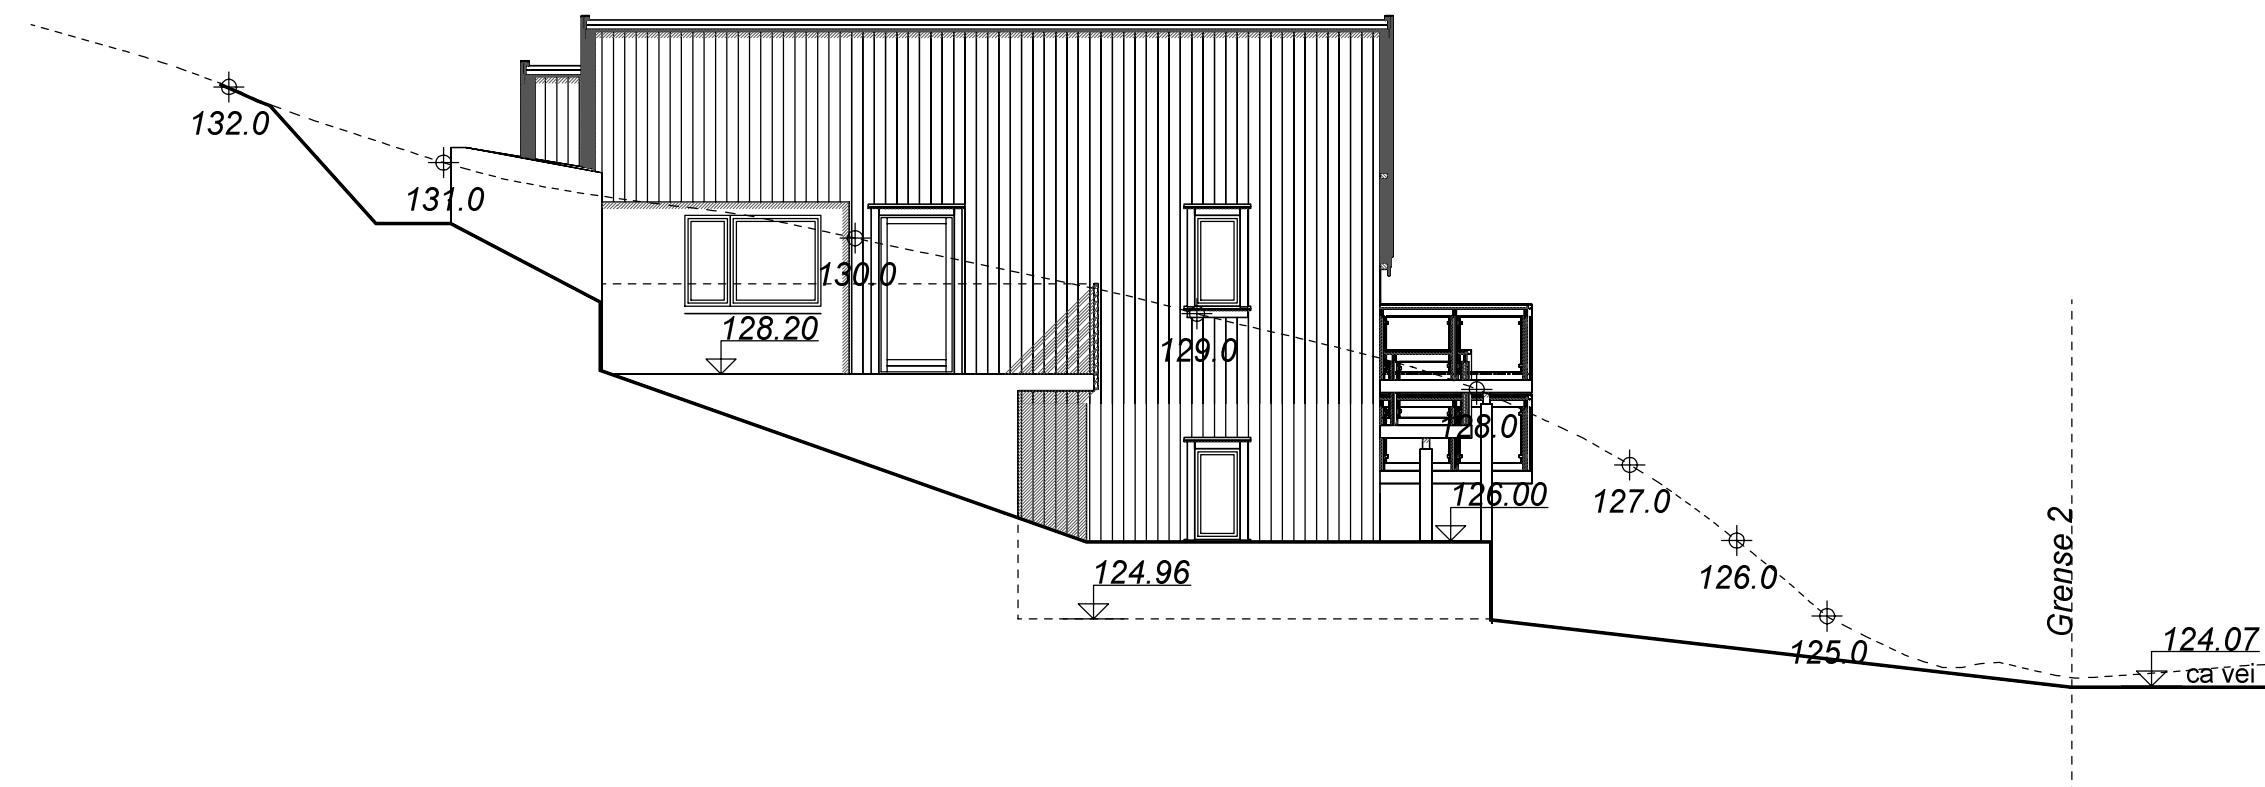


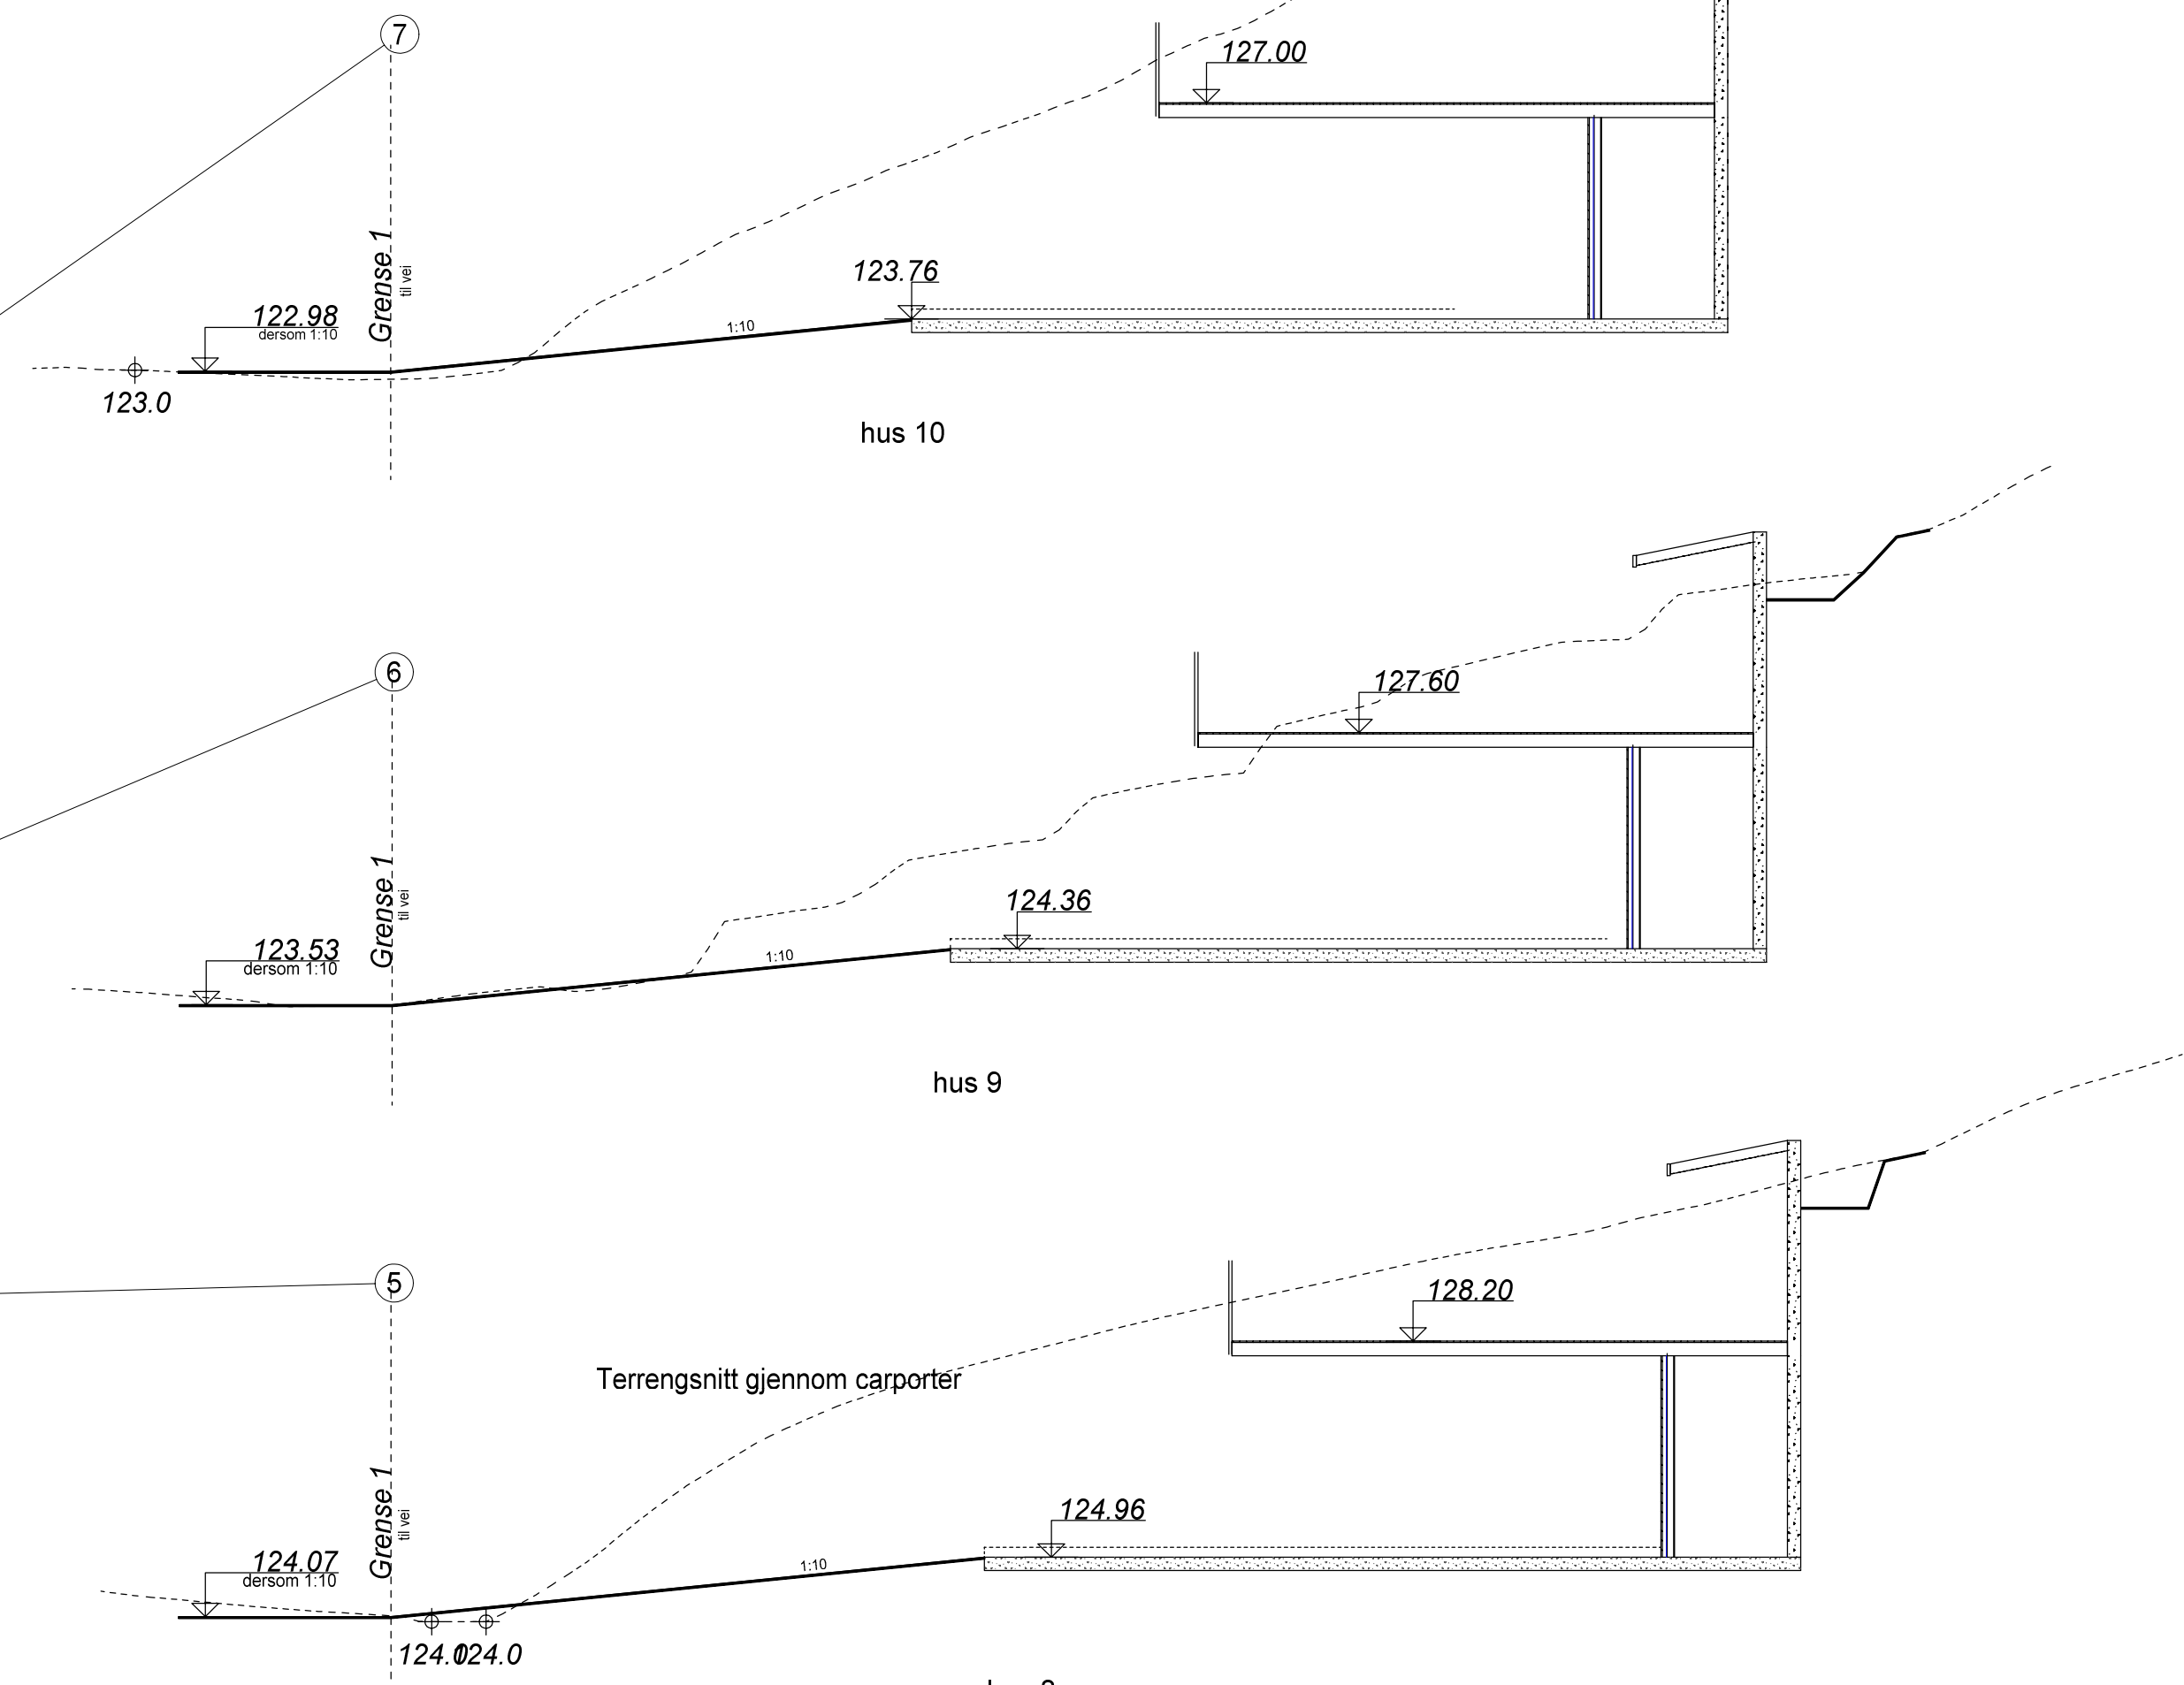
Fasade mot sør

- Foreløpige tegninger -

— PLANERT TERRENG
 - - - - - NÅVÆRENDE TERRENG

Fasade mot sør m/terr.linjer

 Follohus Vest AS www.follohus.no	Tiltakshaver: Veitre AS		ARKITEKTKONTORET <i>med rom for begeistring</i> IHT www.iht.no
	Byggeplass: Flåtansvingen 9 - nr 8, 9, 10		
	Kommune: Lier	G.nr: 36	B.nr: 46
	Tegn: jof	Arkitekt: Mette Grøstad	Type: Spesial
Dato: 12.11.15	Tegn.nr: 524	Prosjekt nr DDS/IHT: 3fla /7524	
Mål: 1 : 100			
<small>Tegningen må verken helt eller delvis kopieres eller benyttes ved utførelse av arbeider som ARKITEKTKONTORET IHT AS ikke medvirker i.</small>			



Terrennsnitt gjennom carporter

- Foreløpige tegninger -

Kart m/terrennsnitt		Tiltakshaver: Veitre AS	
Follohus Vest AS		Byggeplass: Flåtansvingen 9 - nr 8, 9, 10	
Kommune: Lier	G.nr: 36	B.nr: 46	
Tegn. jof	Arkitekt: Mette Grøstad	Type: Spesial	
Dato: 12.11.15	Tegn.nr: 525	www.iht.no	
Mål: 1 : 100	Prosjekt nr DDS/IHT: 3fla /7524	ARKITEKTKONTORET IHT	
Tegningen må verken helt eller delvis kopieres eller benyttes ved utførelse av arbeider som ARKITEKTKONTORET IHT AS ikke medvirker i.			