


Sum BRA = 91.6m²

BRA	BRA	Sportsbod 5,2 m ²
59,7 m ²	8,1 m ²	Carport 16,8 m ²
Kun innvendig boligareal	Under balkong	

BYA
111,6 m²

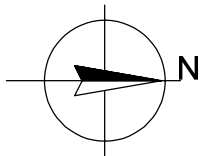

PLAN UNDERETASJE

- SD = Synlig drager
- D = Skjult drager
- B = Bærevegg
- I = Lysareal i m²
- R = Rømningsvindu


Alle romareal oppgitt i plantegninger er netto golvareal. (NTA)

- Foreløpige tegninger -


Tegning viser ikke eventuelle utførelser av vegger/innkassinger av kanalføring for ventilasjonsanlegg med varmegjenvinning. Eventuelle ventiler er kun plassert som forslag. Antall og plassering må vurderes av ventilasjonsprosjekterende.

Plan U.etg - koblet

Follohus Follohus Vest AS	Tiltakshaver:	Veitre AS		
	Byggeplass:	Flåtansvingen 9 - nr 11, 12, 13		
www.follohus.no	Kommune:	Lier	G.nr: 36	B.nr: 46
	Tegn. jof	Arkitekt:	Mette Grøstad	
Mål: 1 : 100	Dato: 12.11.15	Tegn.nr:	501	
	Prosjekt nr DDS/IHT:		4fla /7524	
Type:			Spesial	
Tegningen må verken helt eller delvis kopieres eller benyttes ved utførelse av arbeider som ARKITEKTKONTORET IHT AS ikke medvirker i.				ARKITEKTKONTORET IHT www.iht.no

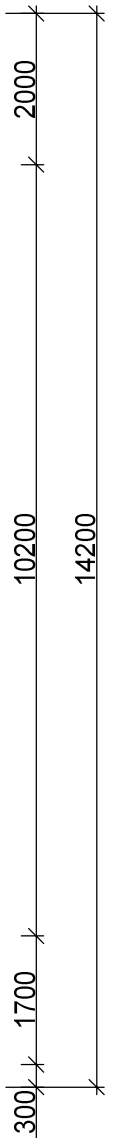

31900
 3500 7000 200 3500 7000 200 3500 7000

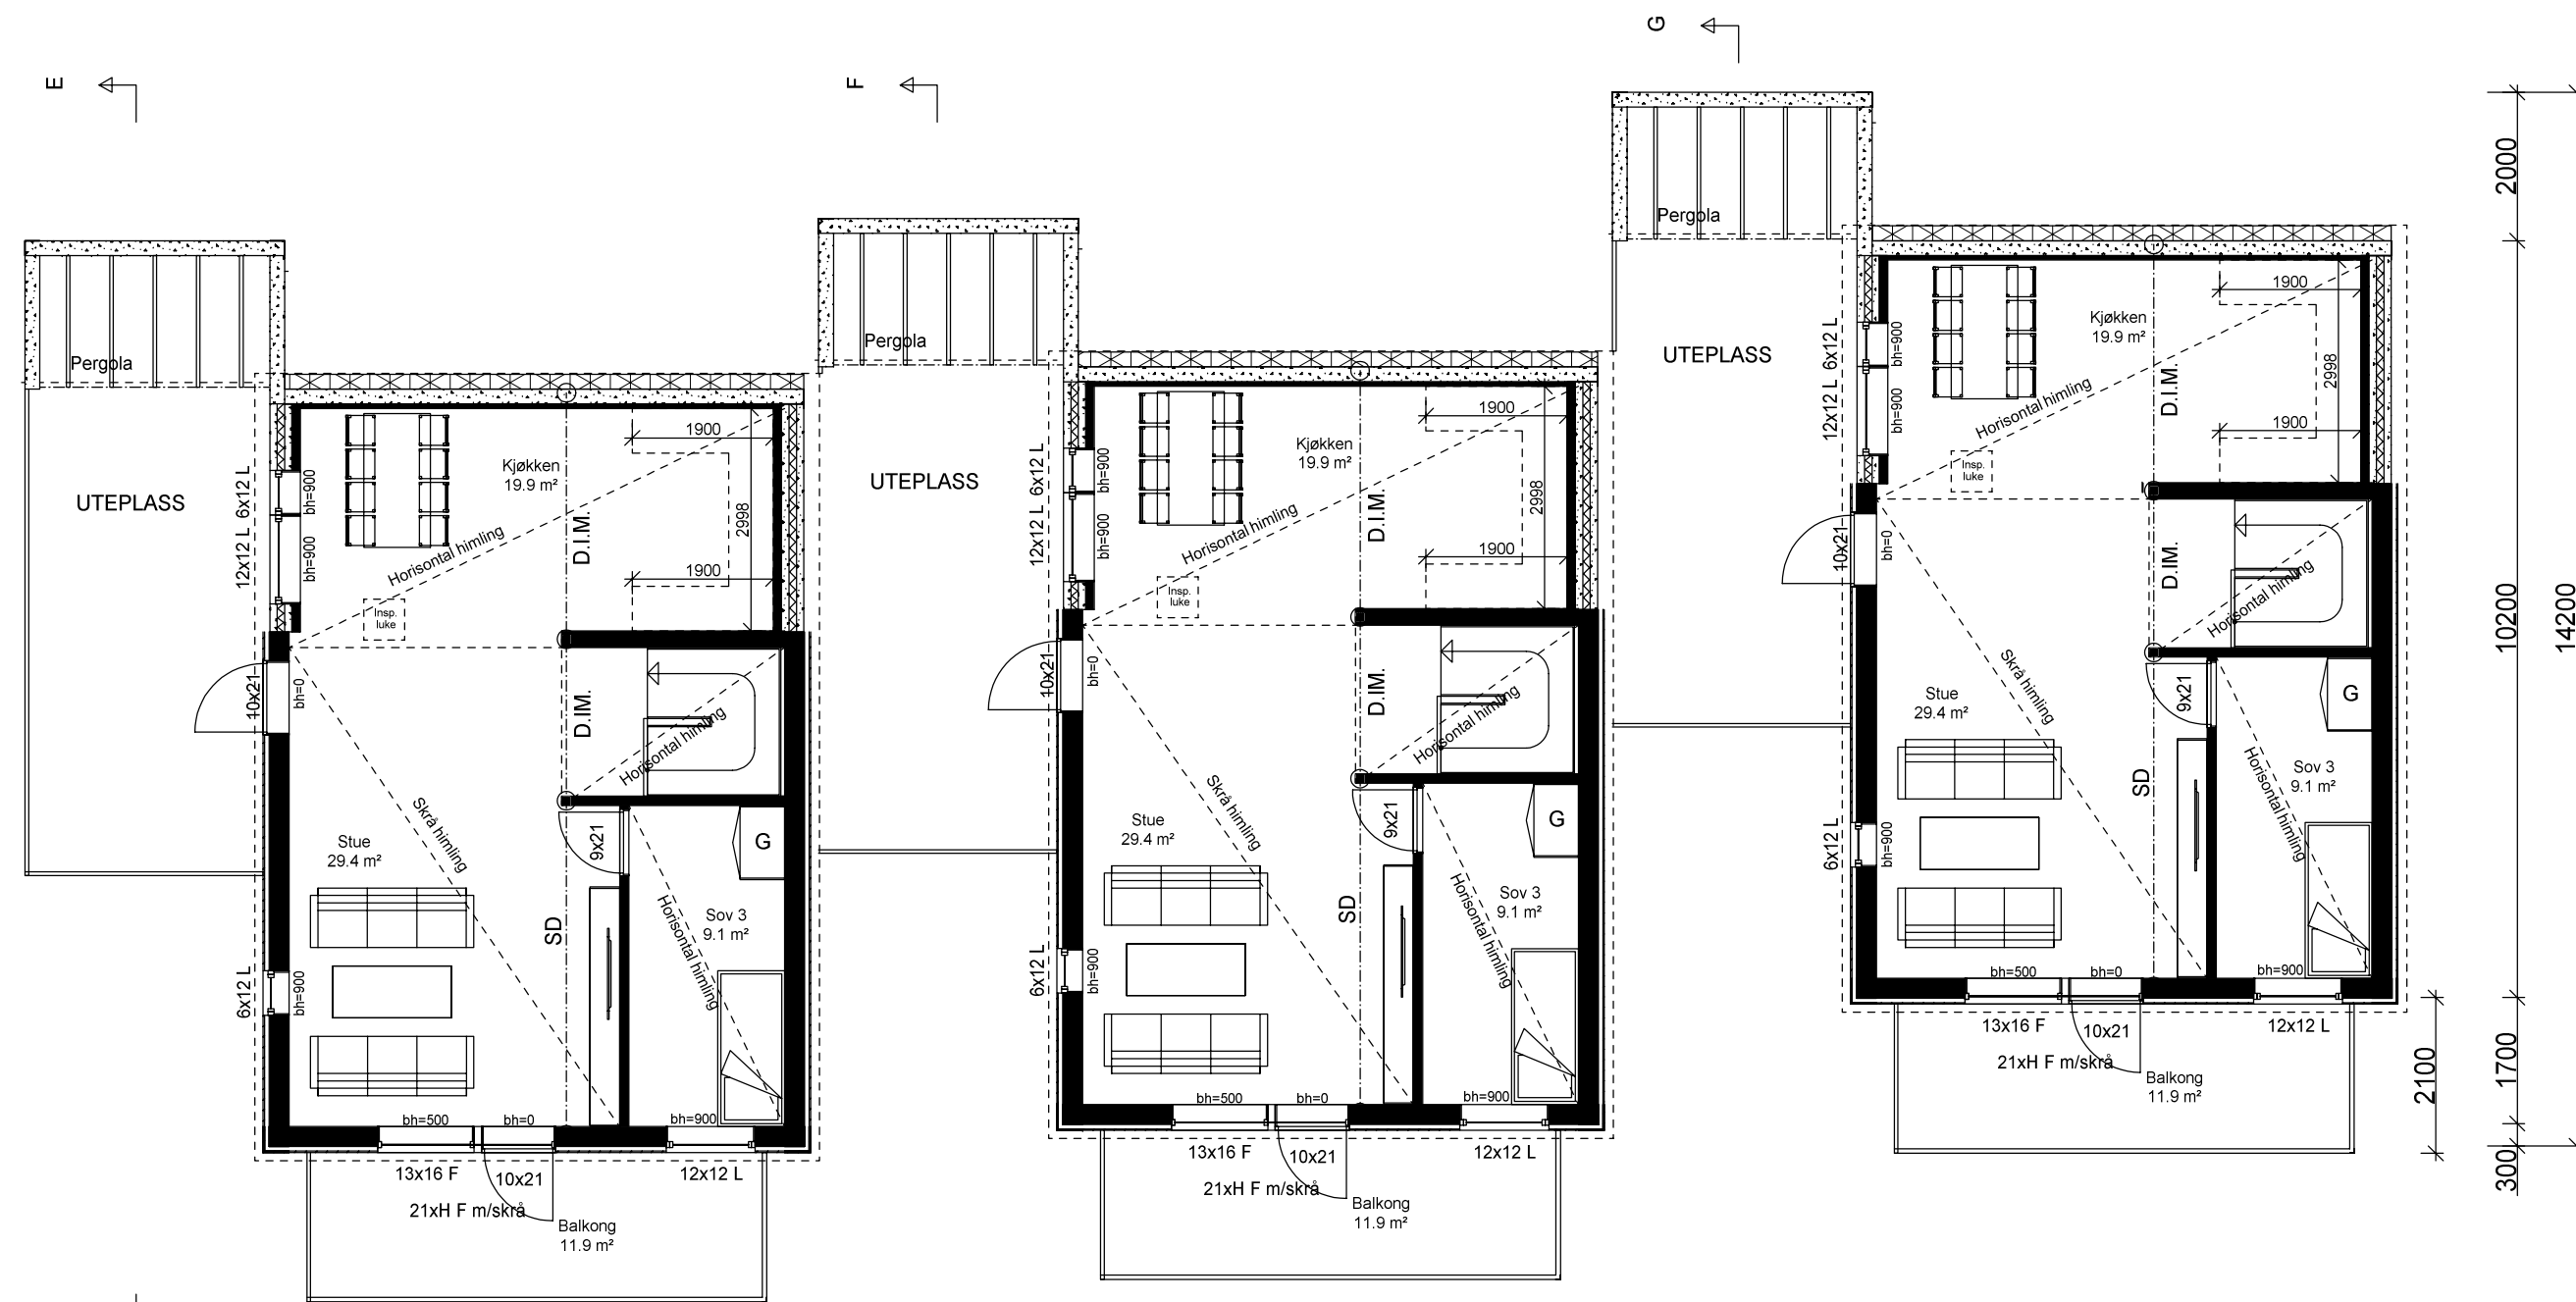

Innv. bolig
 BRA
 63.8 m²

11 12 13

PLAN 1. ETASJE

- Foreløpige tegninger -

Tegning viser ikke eventuelle utførelser av vegger/innkassinger av kanalføringer for ventilasjonsanlegg med varmegjenvinning. Eventuelle ventiler er kun plassert som forslag. Antall og plassering må vurderes av ventilasjonsprosjekterende.

- SD = Synlig drager
- D = Skjult drager
- B = Bærevegg
- I = Lysareal i m²
- R = Rømningsvindu

Alle romareal oppgitt i plantegninger er netto golvareal. (NTA)

Plan 1.etg - koblet

Follohus		Tiltakshaver: Veitre AS		ARKITEKTKONTORET <i>med rom for bepeistning</i>
Follohus Vest AS		Byggeplass: Flåtansvingen 9 - nr 11, 12, 13		
Kommune: Lier	G.nr: 36	B.nr: 46		IHT www.iht.no
Tegn: jof	Arkitekt: Mette Grøstad	Type: Spesial		
Dato: 12.11.15	Tegn.nr: 502	Mål: 1 : 100		
www.follohus.no		Prosjekt nr DDS/IHT: 4fla /7524		

Tegningen må verken helt eller delvis kopieres eller benyttes ved utførelse av arbeider som ARKITEKTKONTORET IHT AS ikke medvirker i.