

PLAN 1. ETASJE

BYA
320.8 m²



- SD = Synlig drager
- D = Skjult drager
- B = Bærevegg
- l = Lysareal i m²
- R = Rømningsvindu

Bygningen inneholder flere boenheter og må brann- og lyd-prosjekteres.
 Tegning viser ikke eventuelle utførelser av vegger/innkassinger av kanalføringer for ventilasjonsanlegg med varmegjenvinning.
 Eventuelle ventiler er kun plassert som forslag.
 Antall og plassering må vurderes av ventilasjonsprosjekterende.


Alle romareal oppgitt i plantegninger er netto golvareal.(NTA)

1. etasje

ØVRE BOLIG

 Follohus Vest AS www.follohus.no	Tiltakshaver: Veitre AS	Arkitekt: Mette Grøstad Tegn.nr: 501	Type: Spesial	ARKITEKTKONTORET <i>med rom for bevegelse</i>  www.iht.no
	Byggeplass: Flåtansvingen 9 nr 1-2-3			
	Tegn: HS Dato: 05.11.15	Prosjekt nr DDS/IHT: 2fla /7524		
	Mål: 1 : 100			

Tegningen må verken helt eller delvis kopieres eller benyttes ved utførelse av arbeider som ARKITEKTKONTORET IHT AS ikke medvirker i.

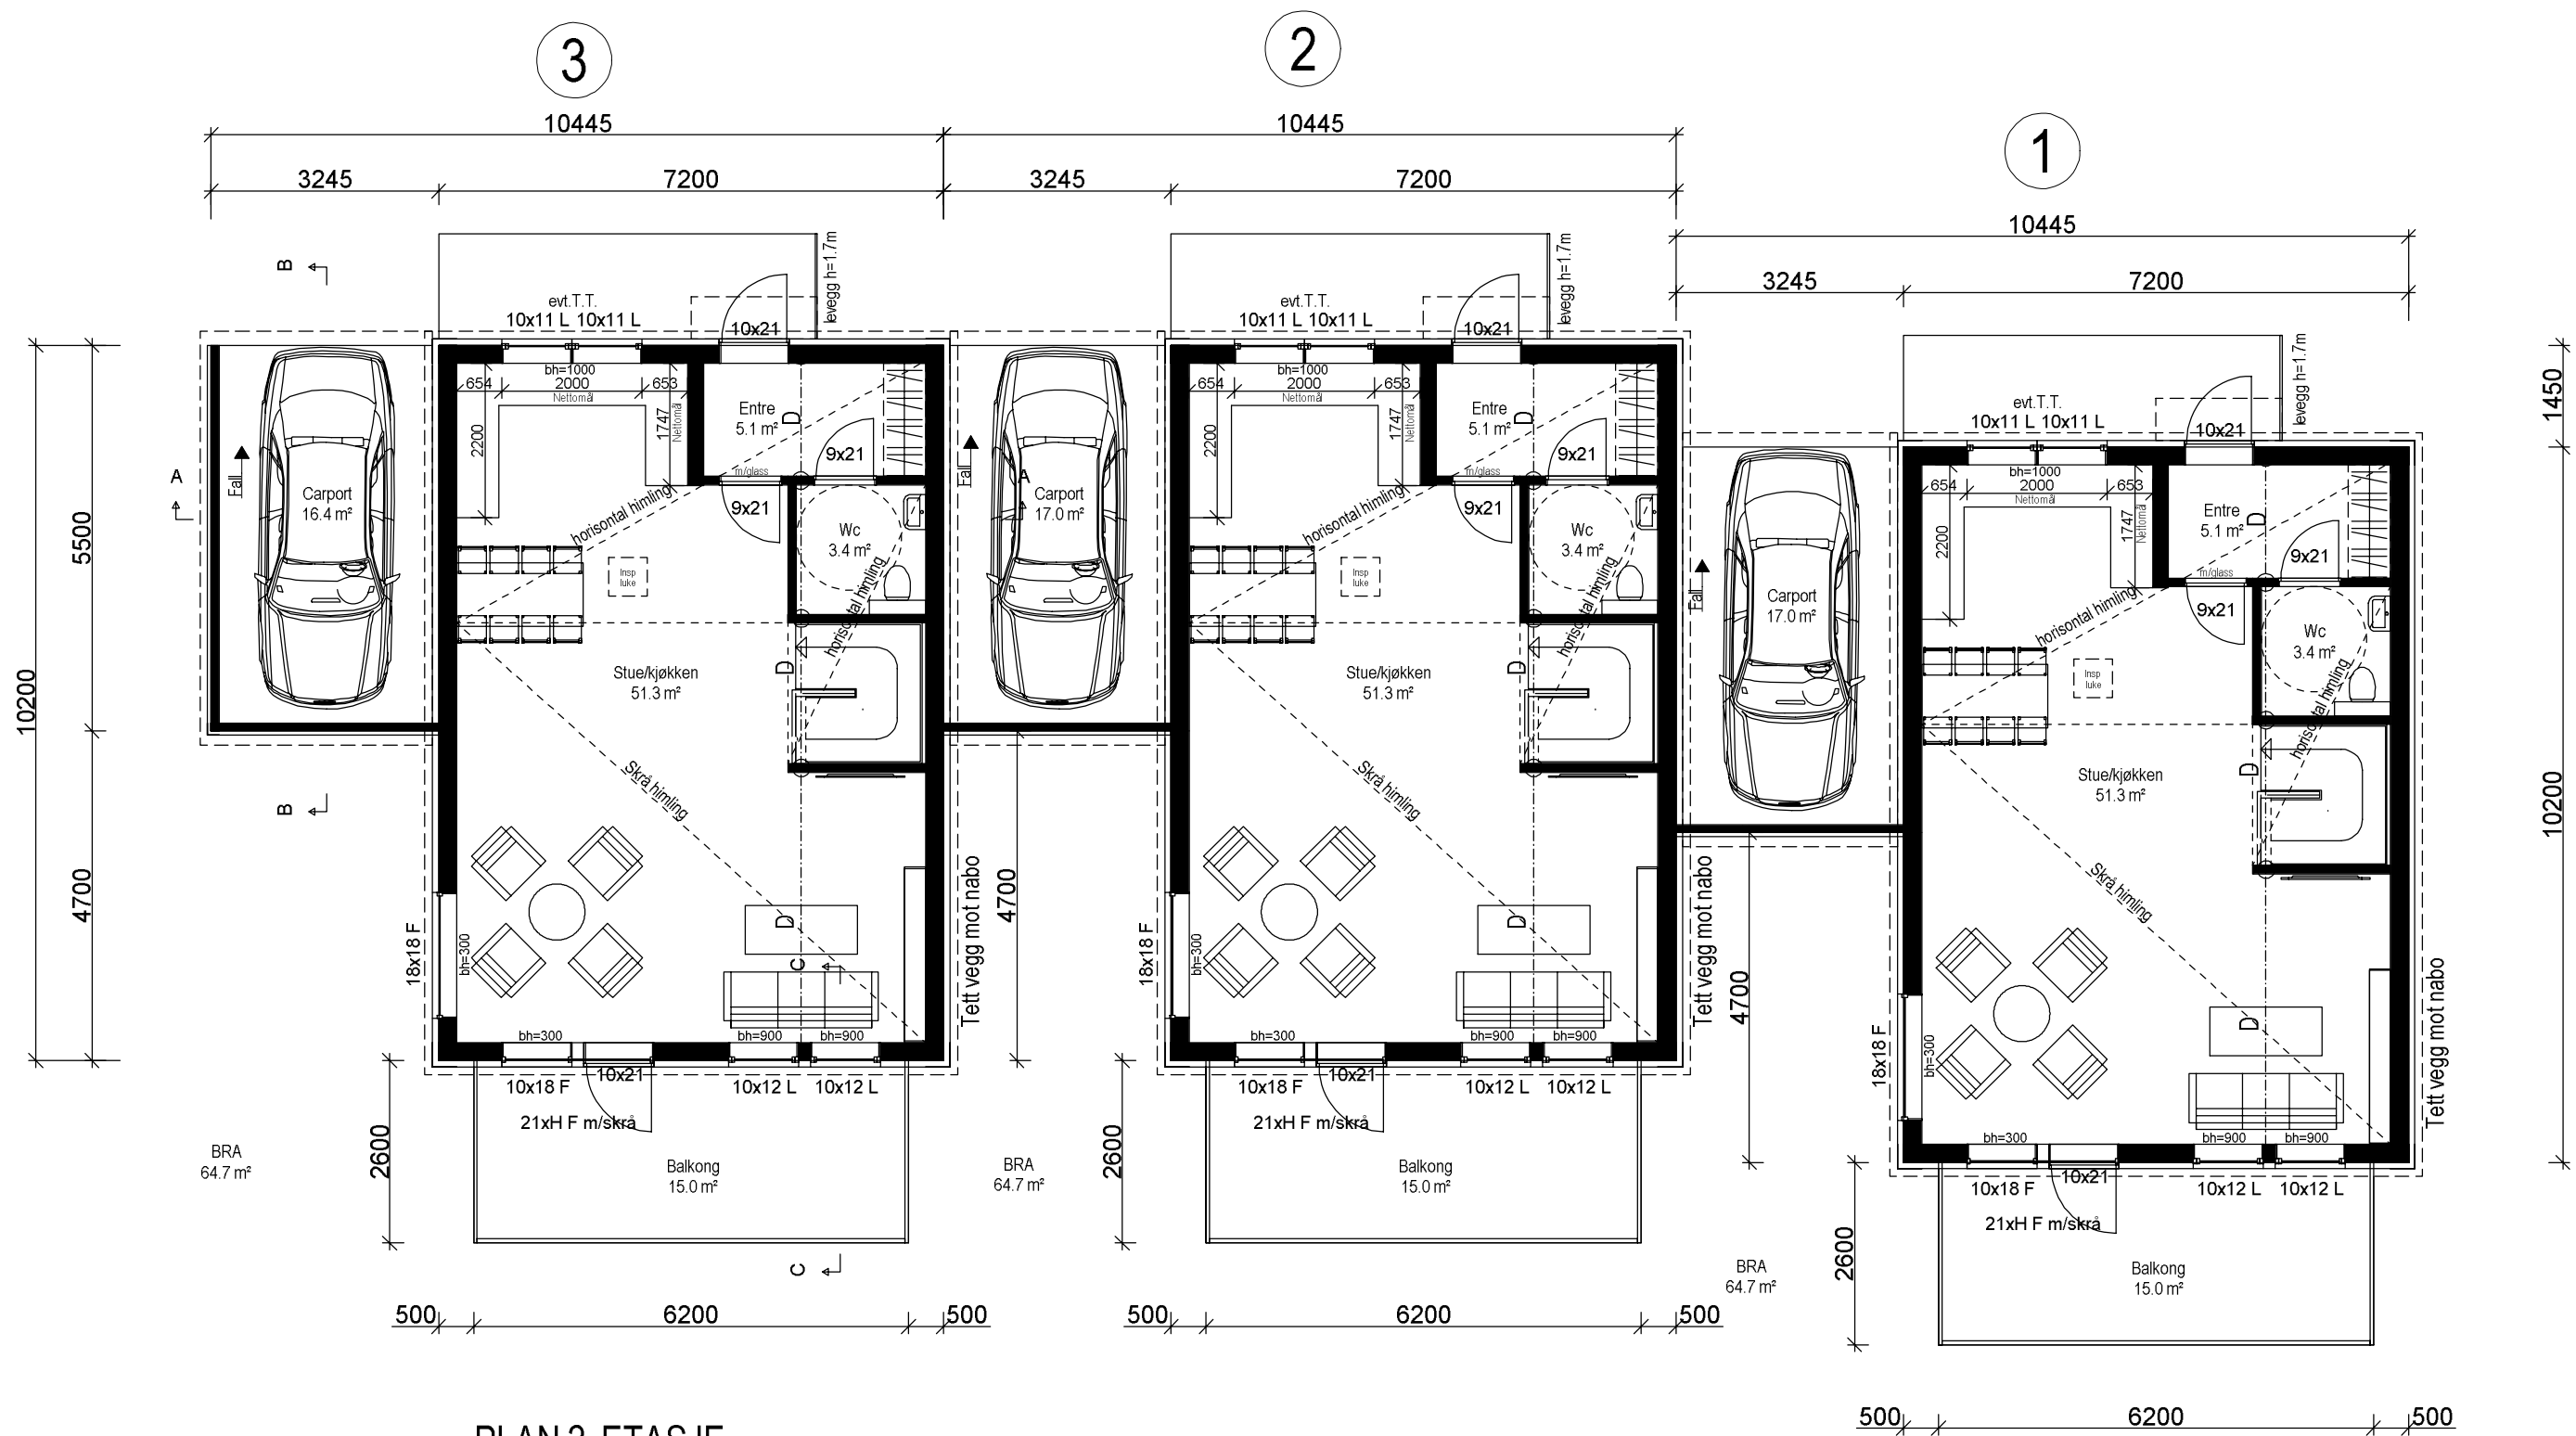

PLAN 2. ETASJE


- SD = Synlig drager
- D = Skjult drager
- B = Bærevegg
- I = Lysareal i m²
- R = Rømningsvindu


Bygningen inneholder flere boenheter og må brann- og lyd-prosjekteres.
 Tegning viser ikke eventuelle utførelser av vegger/innkassinger av kanalføringer for ventilasjonsanlegg med varmegjenvinning.
 Eventuelle ventilatorer er kun plassert som forslag.
 Antall og plassering må vurderes av ventilasjonsprosjekterende.

Alle romareal oppgitt i plantegninger er netto golvareal.(NTA)


2. etasje

ØVRE BOLIG


 Follohus Vest AS www.follohus.no	Tiltakshaver: Veitre AS		ARKITEKONTORET <i>med rom for beigestning</i> IHT www.iht.no
	Byggeplass: Flåtansvingen 9 nr 1-2-3		
	Kommune: Lier	G.nr: 36	B.nr: 46
	Tegn: HS	Arkitekt: Mette Grøstad	Type: Spesial
Dato: 05.11.15	Tegn.nr: 502	Prosjekt nr DDS/IHT: 2fla /7524	
Tegningen må verken helt eller delvis kopieres eller benyttes ved utførelse av arbeider som ARKITEKONTORET IHT AS ikke medvirker i.			

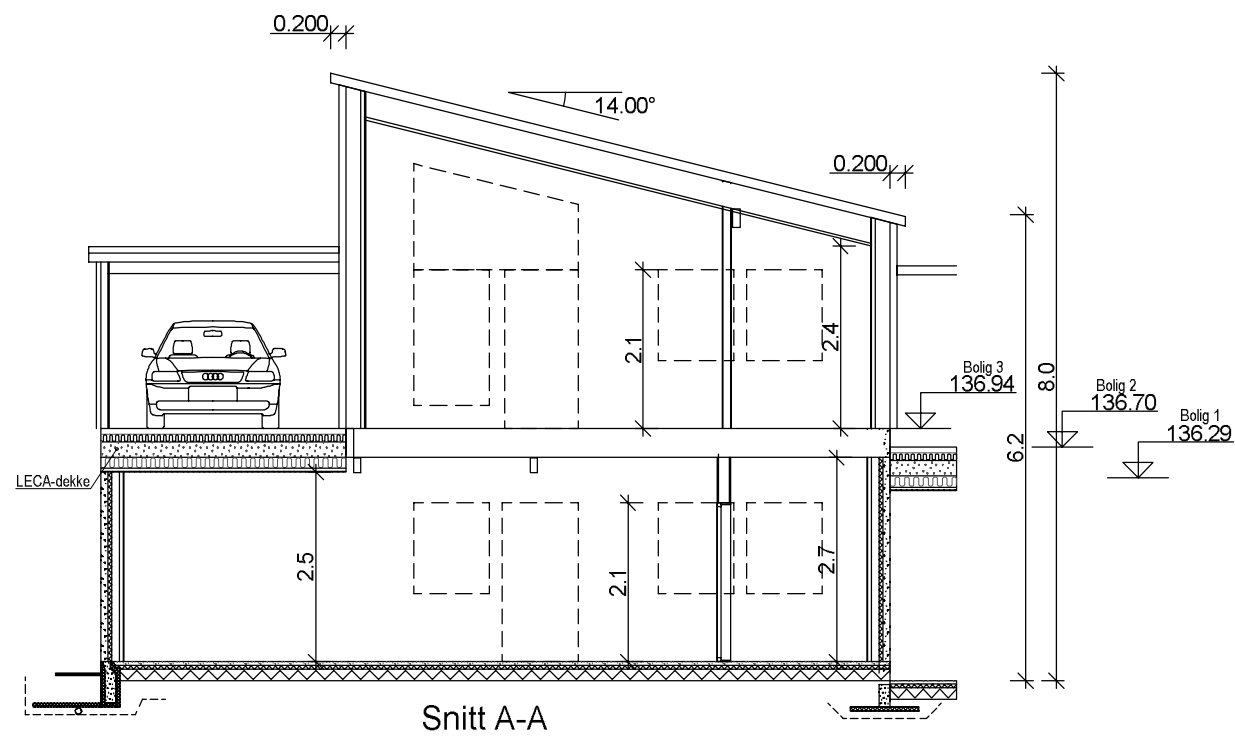

Snitt A-A

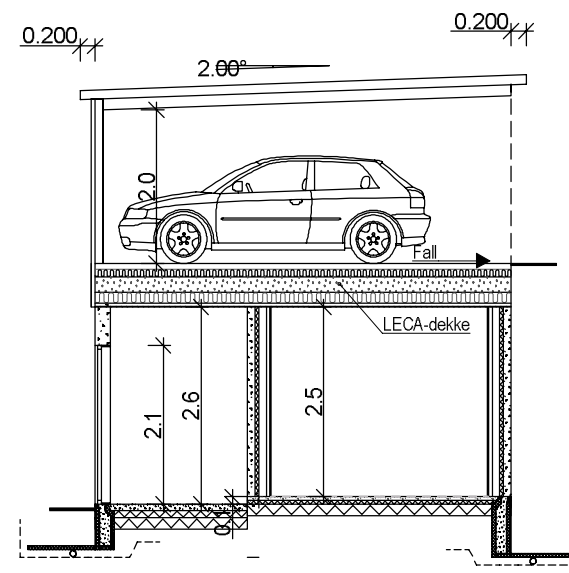

Snitt B-B

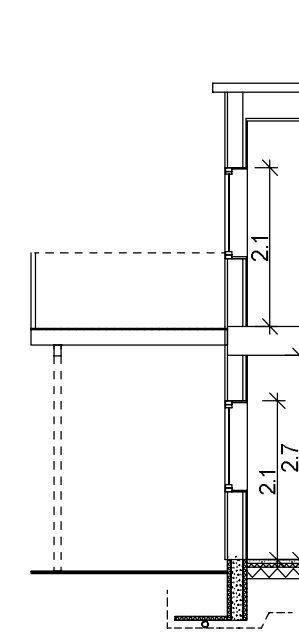

Snitt C - C

Bygningen inneholder flere boenheter og må brann- og lyd-prosjekteres.


Tegning viser ikke eventuelle utførelser av vegger/innkassinger av kanalføringer for ventilasjonsanlegg med varmegjenvinning. Eventuelle ventiler er kun plassert som forslag. Antall og plassering må vurderes av ventilasjonsprosjekterende.

Alle vertikale mål på snitt angir ferdige rom-høyder. For utførelse av grunnmur/støpt plate, konf. nødv. U-verdier og egne detaljer fra byggefirma/leverandør/produzent eller NBI.

Mål og arealer innvendig, og byggehøyder utvendig (gesims og mønehøyder) er ikke endelige før varmetapsramme/energirammeberegning er foretatt og tegningene er justert.

Snitt

ØVRE BOLIG

 Follohus Vest AS www.follohus.no	Tiltakshaver: Veitre AS		G.nr: 36 B.nr: 46	ARKITEKONTORET <i>med rom for beigestning</i> IHT www.iht.no
	Byggeplass: Flåtansvingen 9 nr 1-2-3			
	Tegn: HS	Arkitekt: Mette Grøstad	Type:	
	Dato: 05.11.15	Tegn.nr: 503	Spesial	
Mål: 1 : 100	Prosjekt nr DDS/IHT: 2fla /7524			
Tegningen må verken helt eller delvis kopieres eller benyttes ved utførelse av arbeider som ARKITEKONTORET IHT AS ikke medvirker i.				



Fasade mot : vest


Hele bygget
BYA 320.8 m²


———— PLANERT TERRENG
- - - - - NAVÆRENDE TERRENG

Bygningens høydeplassering som er angitt på tegning, baserer seg på kjente opplysninger ved prosjekteringstidspunktet. Endelig høydeplassering må vurderes av kommune og ansvarlig for høydeplassering / utstikking på byggeplass.

Fasade mot vest ØVRE BOLIG

Arealberegninger i hht. NS 3940	Bruksareal BRA i m ²				Arealberegninger i hht. NS 3940	Bruksareal BRA i m ²				Arealberegninger i hht. NS 3940	Bruksareal BRA i m ²			
	Pr etasje	Utvendig bod/garasje	Åpent overbygg areal og carport	Sum BRA		Pr etasje	Utvendig bod/garasje	Åpent overbygg areal og carport	Sum BRA		Pr etasje	Utvendig bod/garasje	Åpent overbygg areal og carport	Sum BRA
1. etg. plan	73.1	5.5	13.3	91.9	1. etg. plan	74.0	5.9	13.3	93.2	1. etg. plan	73.8	5.9	13.3	93.0
2. etg. plan	64.7	16.4	0.0	81.1	2. etg. plan	64.7	17.0	0.0	81.7	2. etg. plan	64.7	17.0	0.0	81.7
SUM :	137.8	21.9	13.3	173.0	SUM :	138.7	22.9	13.3	174.9	SUM :	138.5	22.9	13.3	174.7

 Follohus Vest AS www.follohus.no	Tiltakshaver: Veitre AS	G.nr: 36 B.nr: 46 Type: Spesial	ARKITEKONTORET <i>med rom for beigestning</i> IHT www.iht.no
	Byggeplass: Flåtansvingen 9 nr 1-2-3		
	Kommune: Lier	Arkitekt: Mette Grostad	
	Tegn: HS Dato: 05.11.15	Tegn.nr: 504 Prosjekt nr DDS/IHT: 2fla /7524	
Tegningen må verken helt eller delvis kopieres eller benyttes ved utførelse av arbeider som ARKITEKONTORET IHT AS ikke medvirker i.			

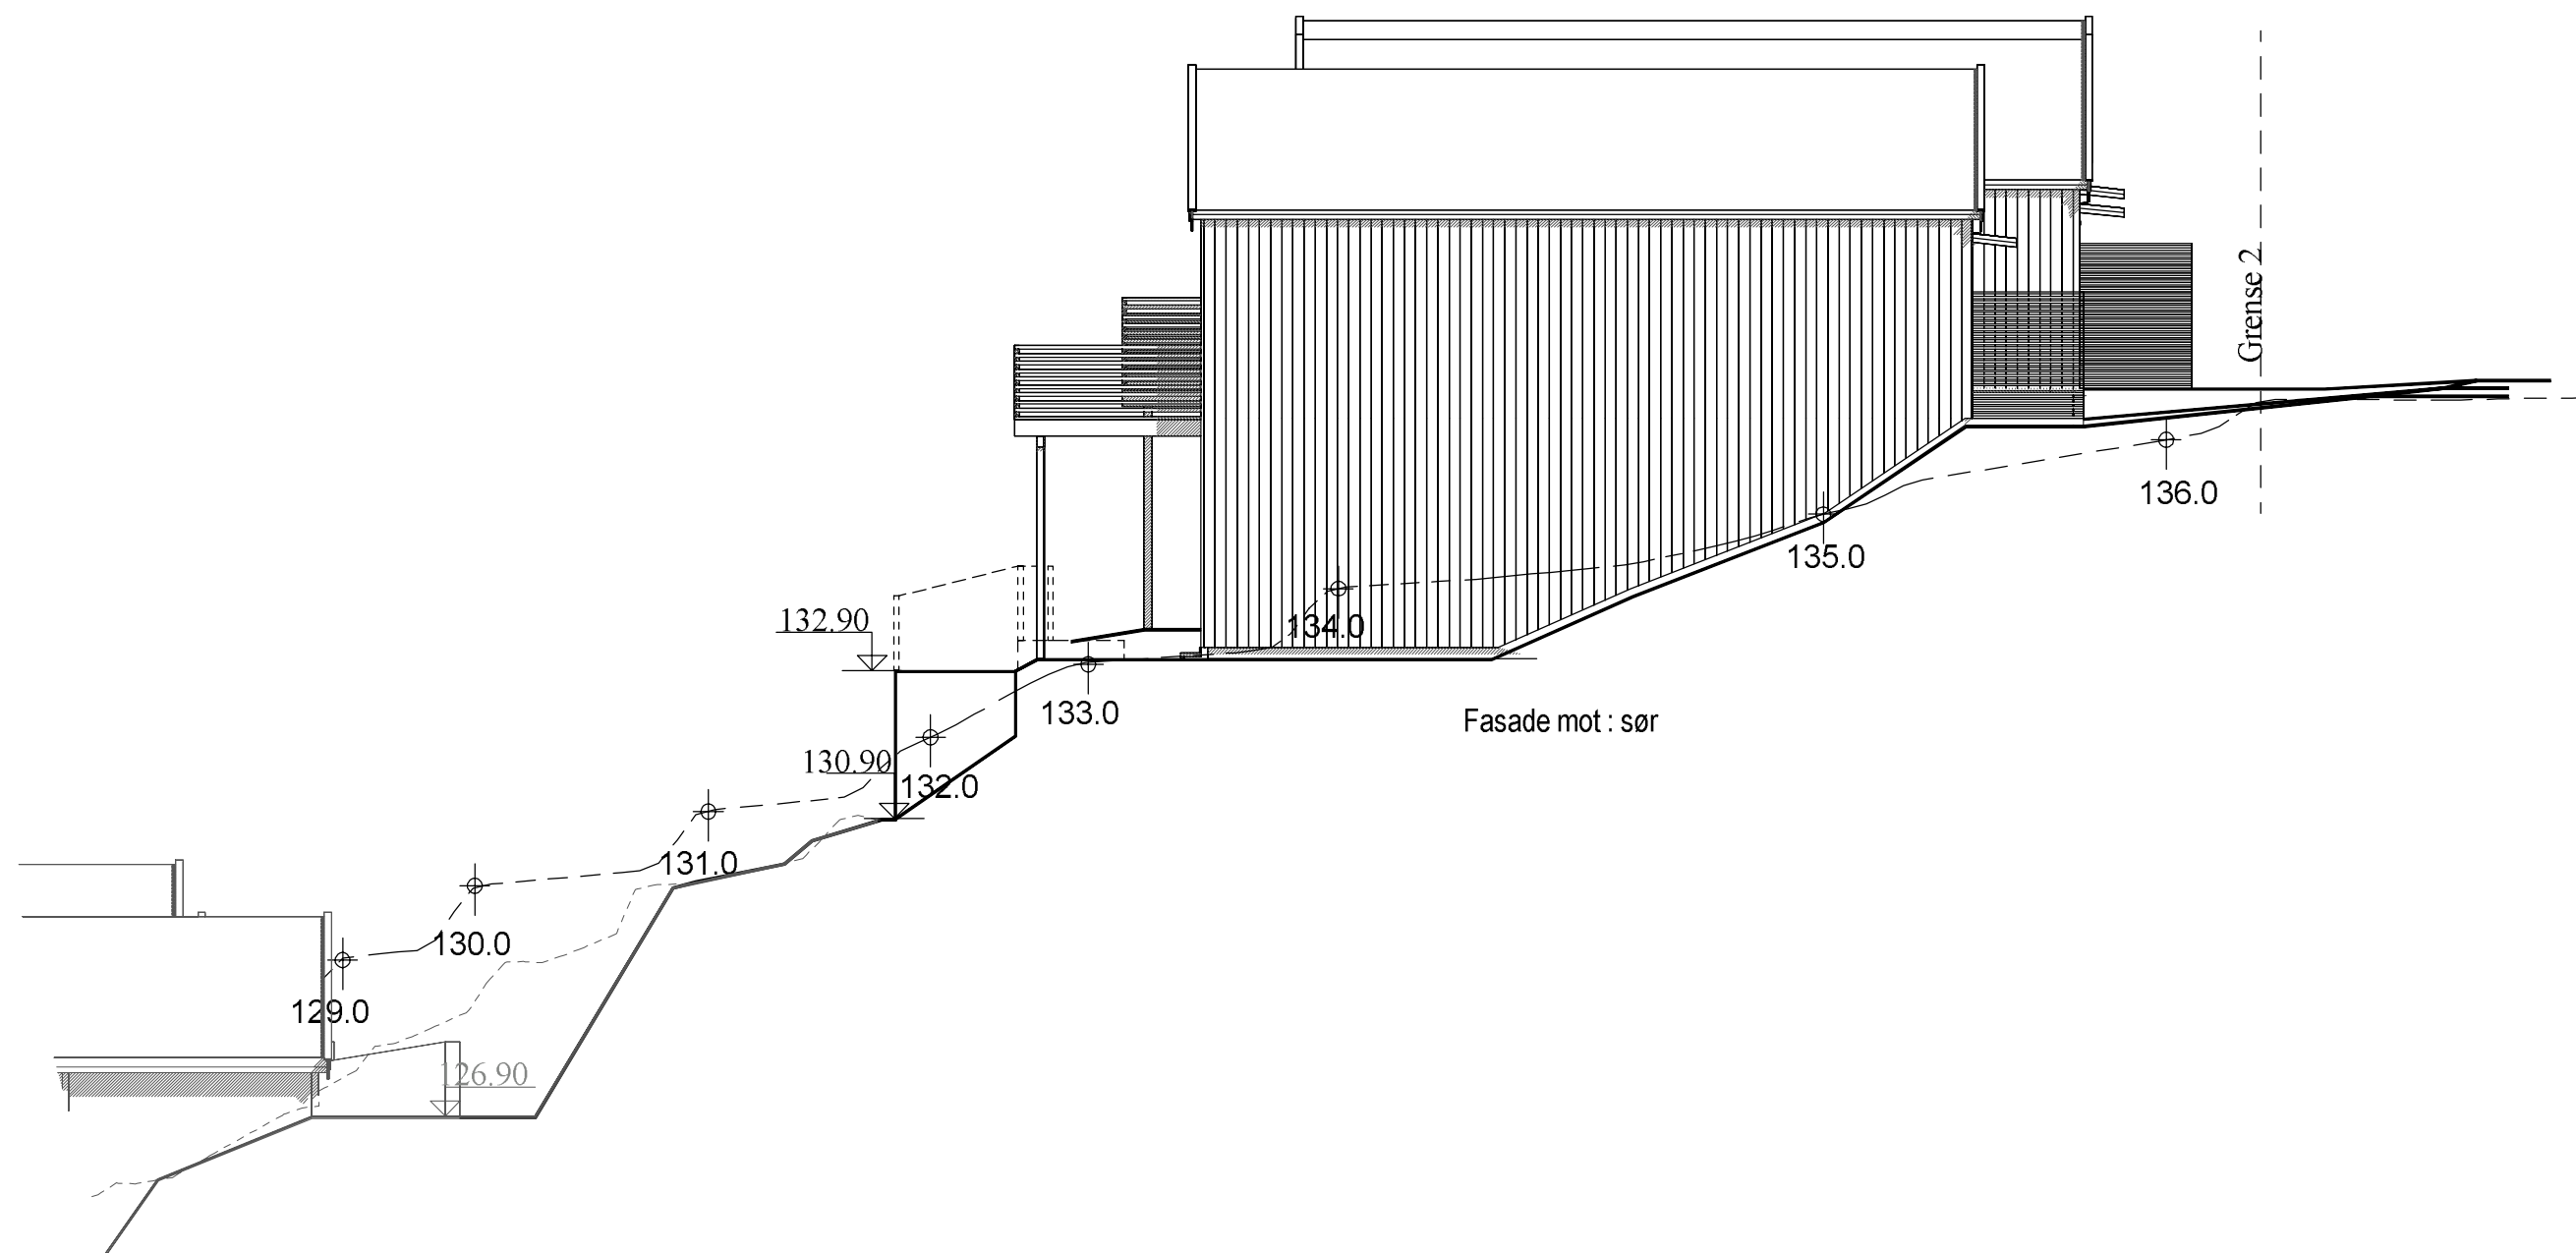

———— PLANERT TERRENG
 - - - - NAVÆRENDE TERRENG

Bygningens høydeplassering som er angitt på tegning, baserer seg på kjente opplysninger ved prosjekteringstidspunktet. Endelig høydeplassering må vurderes av kommune og ansvarlig for høydeplassering / utstikking på byggeplass.

Fasade mot sør

ØVRE BOLIG



Tiltakshaver: Veitre AS		G.nr: 36		B.nr: 46	
Byggeplass: Flåtansvingen 9 nr 1-2-3					
Kommune: Lier	Arkitekt: Mette Grostad		Type:		
Tegn: HS	Tegn.nr: 505		Spesial		
Dato: 05.11.15	Prosjekt nr DDS/IHT: 2fla /7524				
Mål: 1 : 100					


ARKITEKTKONTORET

med rom for bevegelse

IHT

www.iht.no


Tegningen må verken helt eller delvis kopieres eller benyttes ved utførelse av arbeider som ARKITEKTKONTORET IHT AS ikke medvirker i.

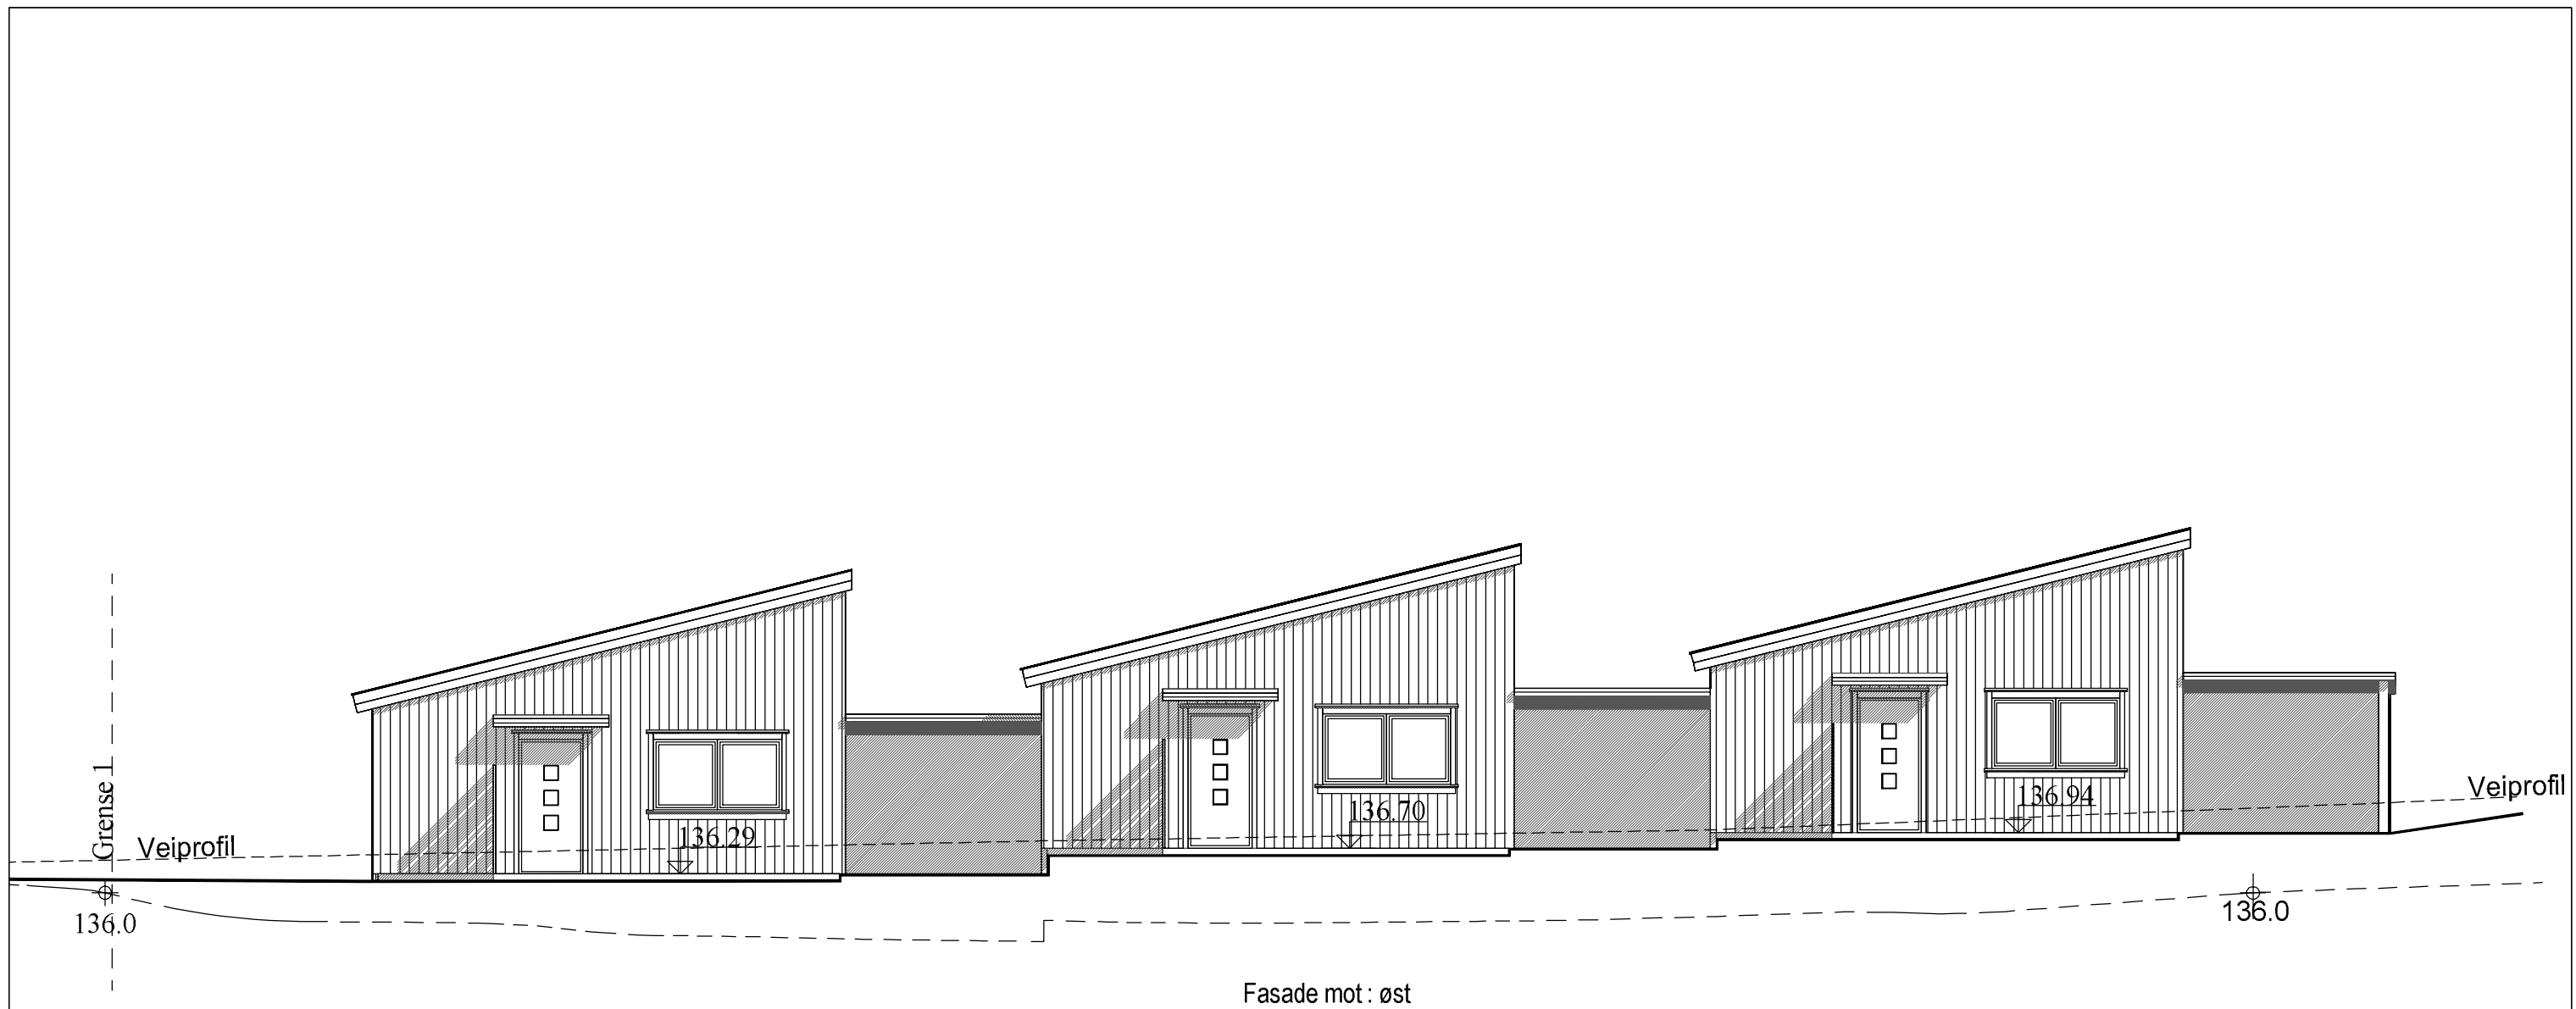


———— PLANERT TERRENG
 - - - - - NAVÆRENDE TERRENG

Bygningens høydeplassering som er angitt på tegning, baserer seg på kjente opplysninger ved prosjekteringstidspunktet. Endelig høydeplassering må vurderes av kommune og ansvarlig for høydeplassering / utstikking på byggeplass.

Fasade mot øst ØVRE BOLIG

 Follohus Vest AS www.follohus.no	Tiltakshaver: Veitre AS		ARKITEKTKONTORET <i>med rom for beigestning</i> IHT www.iht.no	
	Byggeplass: Flåtansvingen 9 nr 1-2-3			
	Kommune: Lier	G.nr: 36		B.nr: 46
	Tegn: HS	Arkitekt: Mette Grøstad		Type: Spesial
Mål: 1 : 100	Prosjekt nr DDS/IHT: 2fla / 7524			


Tegningen må verken helt eller delvis kopieres eller benyttes ved utførelse av arbeider som ARKITEKTKONTORET IHT AS ikke medvirker i.

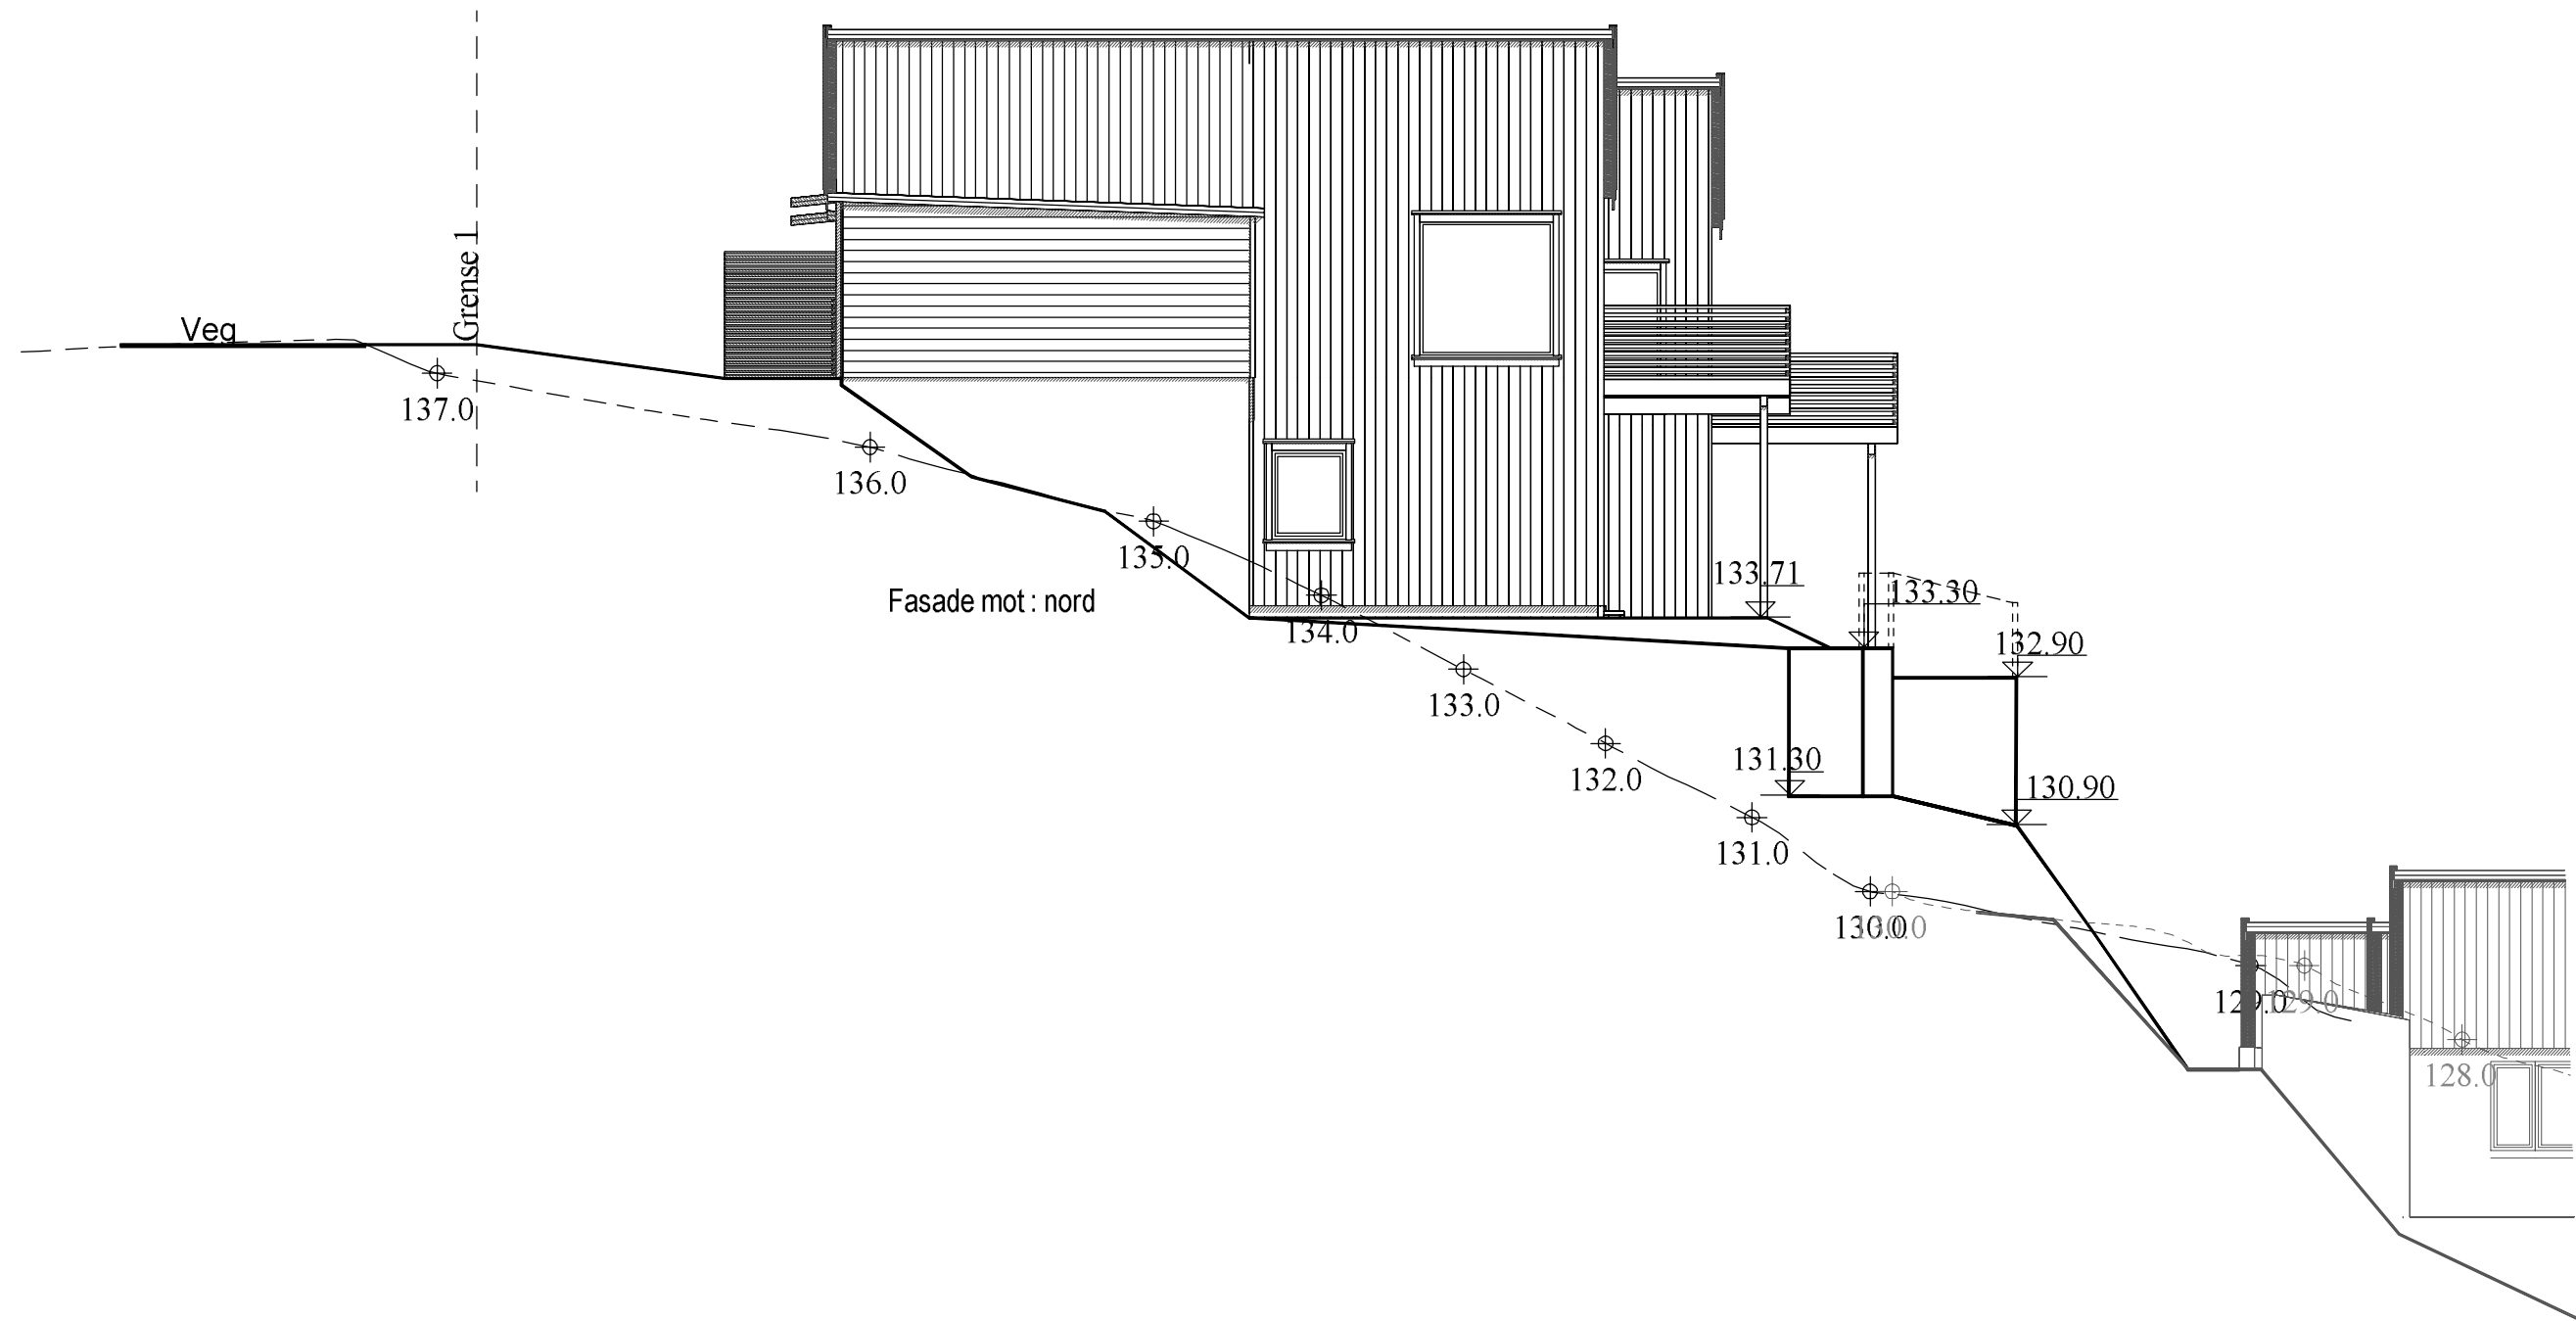

———— PLANERT TERRENG
 - - - - - NAVÆRENDE TERRENG

Bygningens høydeplassering som er angitt på tegning, baserer seg på kjente opplysninger ved prosjekteringstidspunktet. Endelig høydeplassering må vurderes av kommune og ansvarlig for høydeplassering / utstikking på byggeplass.

Fasade mot nord ØVRE BOLIG

 Follohus Vest AS www.follohus.no	Tiltakshaver: Veitre AS		ARKITEKTKONTORET <i>med rom for beigestning</i> IHT www.iht.no	
	Byggeplass: Flåtansvingen 9 nr 1-2-3			
	Kommune: Lier	G.nr: 36		B.nr: 46
	Tegn: HS	Arkitekt: Mette Grostad		Type: Spesial
Mål: 1 : 100	Prosjekt nr DDS/IHT: 2fla / 7524			

Tegningen må verken helt eller delvis kopieres eller benyttes ved utførelse av arbeider som ARKITEKTKONTORET IHT AS ikke medvirker i.