


Sum BRA = 91.6m²

BRA	BRA	Sportsbod 5,2 m²
59,7 m²	8,1 m²	Carport 16,8 m²
Kun innvendig boligareal	Under balkong	

BYA
111,6 m²

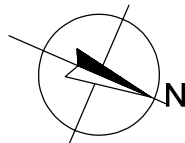

PLAN UNDERETASJE

- Foreløpige tegninger -

- SD = Synlig drager
- D = Skjult drager
- B = Bærevegg
- I = Lysareal i m²
- R = Rømningsvindu


Alle romareal oppgitt i plantegninger er netto golvareal.(NTA)

Tegning viser ikke eventuelle utførelser av vegger/innkassinger av kanalføringer for ventilasjonsanlegg med varmegjenvinning. Eventuelle ventiler er kun plassert som forslag. Antall og plassering må vurderes av ventilasjonsprosjekterende.

Plan U.etg - koblet

Follohus Vest AS	Tiltakshaver:	Veitre AS		
	Byggeplass:	Flåtansvingen 9 - nr 8, 9, 10		
www.follohus.no	Kommune:	Lier	G.nr: 36	B.nr: 46
	Tegn.jof	Arkitekt:	Mette Grøstad	Type:
	Dato: 12.11.15	Tegn.nr:	501	Spesial
	Mål: 1 : 100	Prosjekt nr DDS/IHT:	3fla /7524	
Tegningen må verken helt eller delvis kopieres eller benyttes ved utførelse av arbeider som ARKITEKTKONTORET IHT AS ikke medvirker i.				ARKITEKTKONTORET IHT www.iht.no

1800
2000
10200
13000
2100

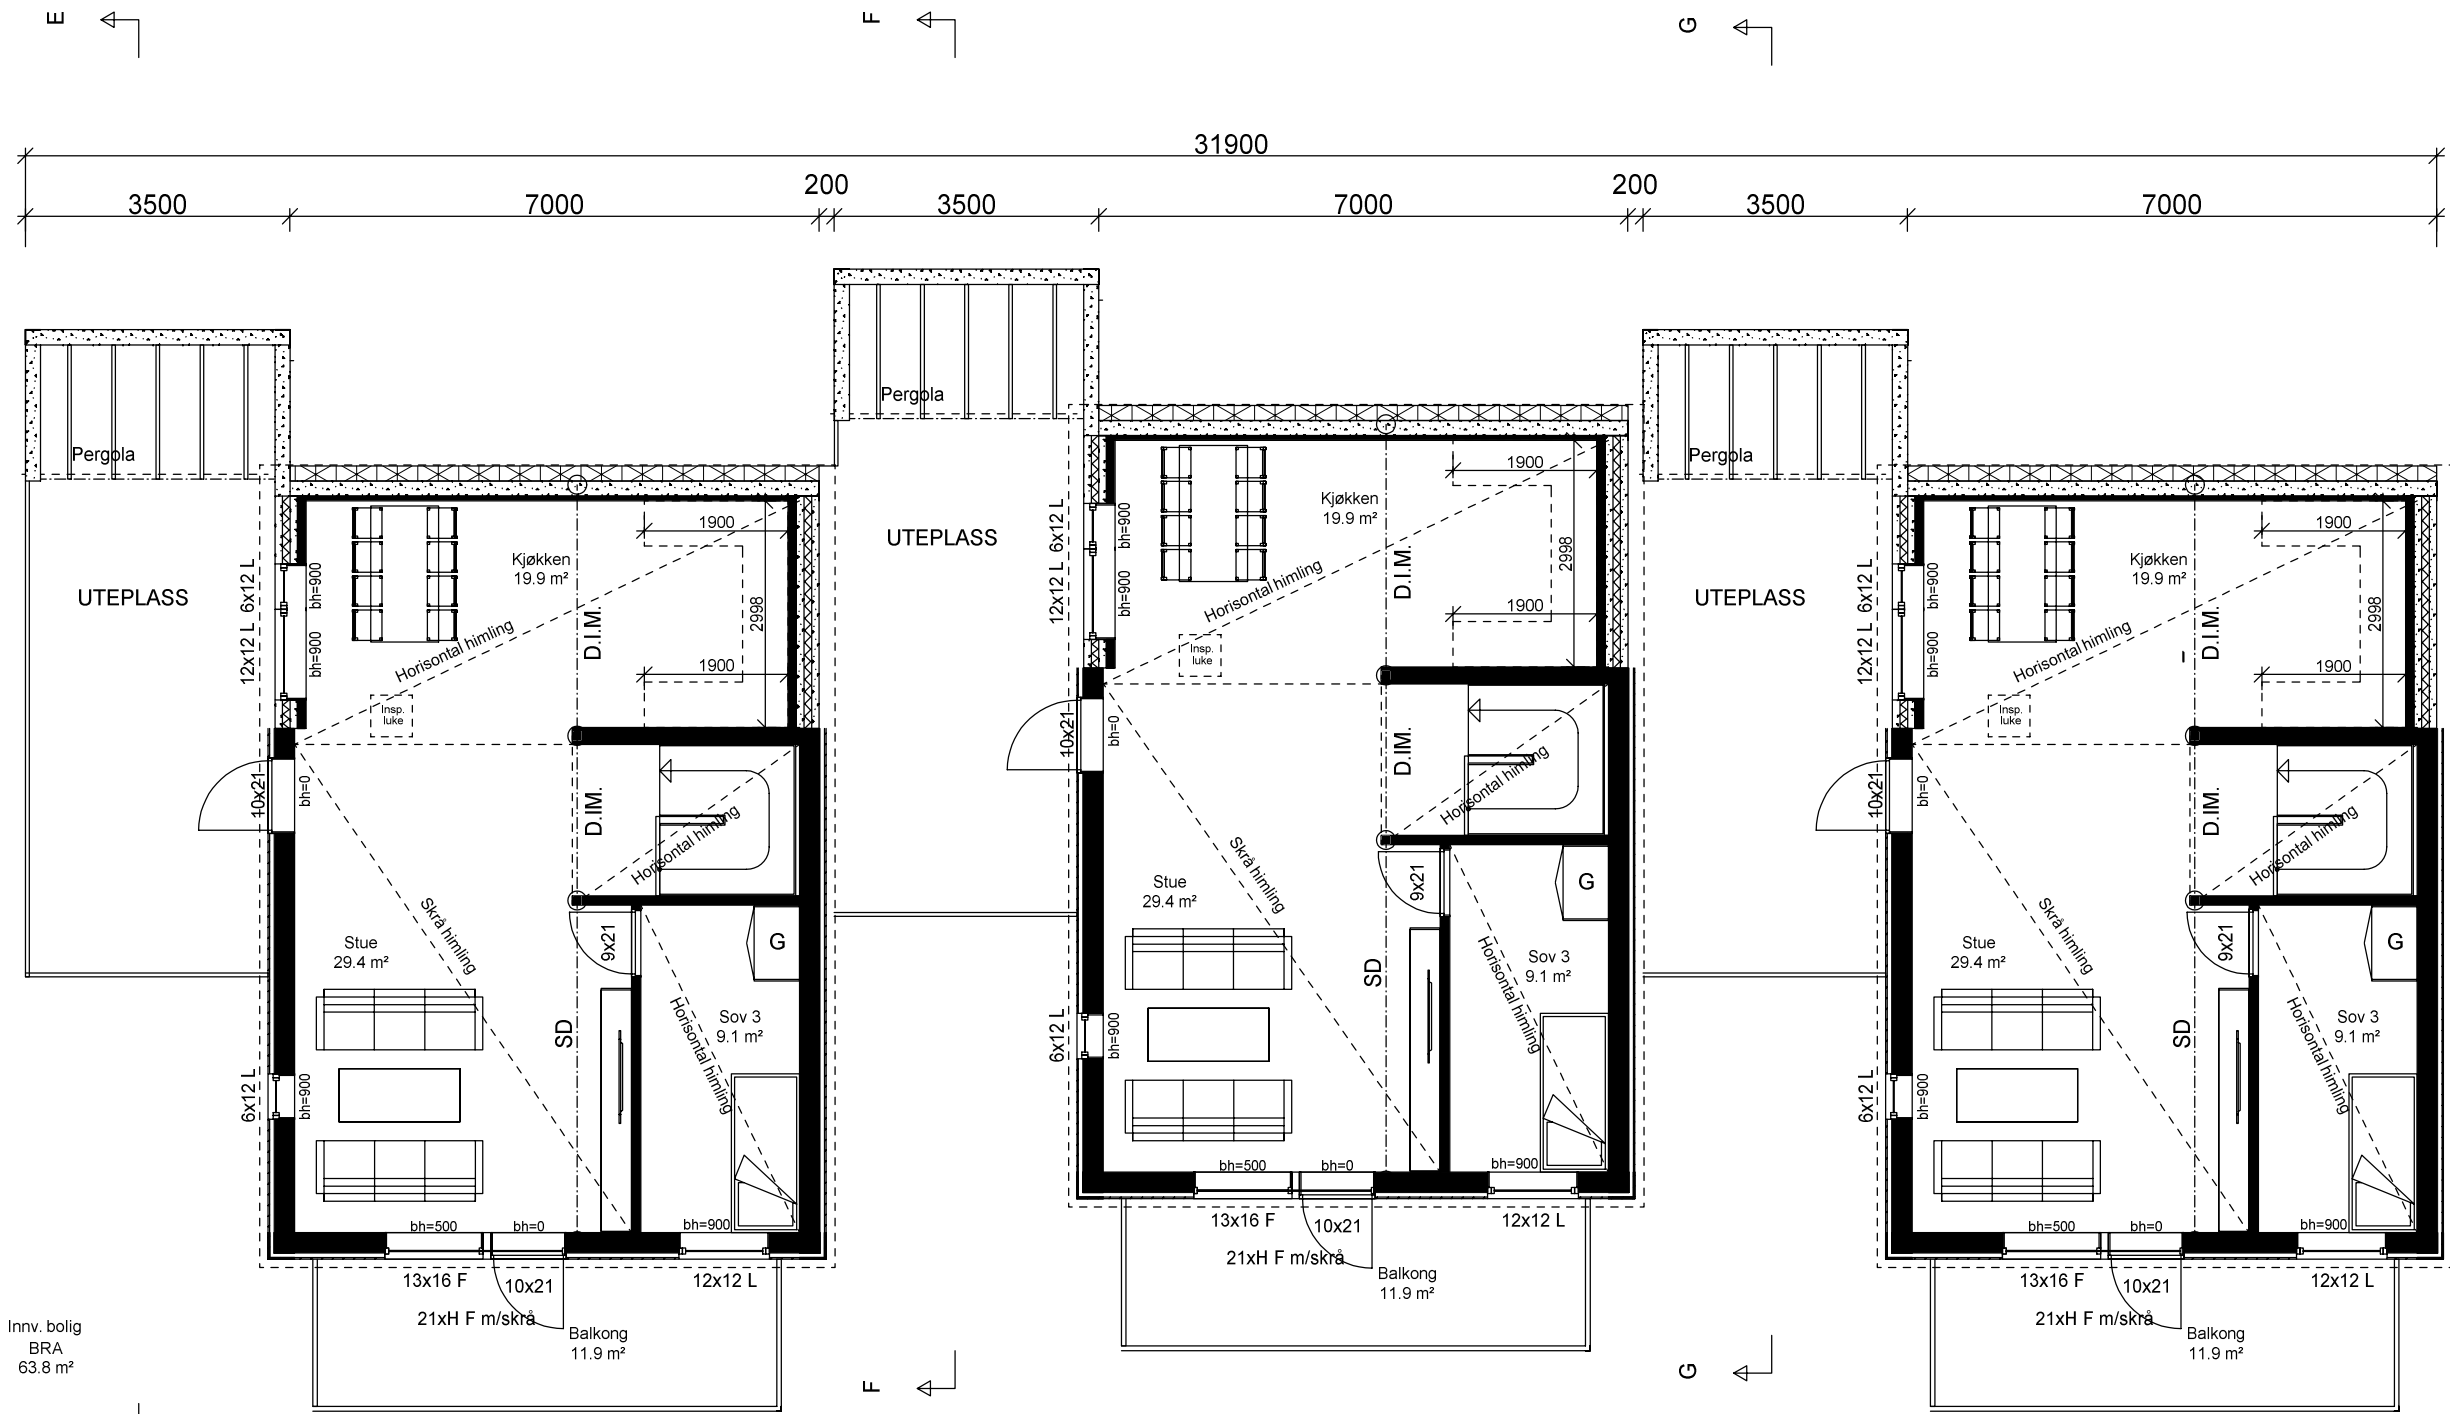

Innv. bolig
BRA
63.8 m²

8

9

10

PLAN 1.ETASJE

- Foreløpige tegninger -

Tegning viser ikke eventuelle utførelser av vegger/innkassinger av kanalføring for ventilasjonsanlegg med varmegjenvinning. Eventuelle ventiler er kun plassert som forslag. Antall og plassering må vurderes av ventilasjonsprosjekterende.

- SD = Synlig drager
- D = Skjult drager
- B = Bærevegg
- I = Lysareal i m²
- R = Rømningsvindu

Alle romareal oppgitt i plantegninger er netto golvareal. (NTA)

Plan 1.etg - koblet

<p>Follohus Vest AS</p> <p>www.follohus.no</p>	Tiltakshaver: Veitre AS	Arkitekt: Mette Grøstad Tegn.nr: 502 Prosjekt nr DDS/IHT: 3fla /7524	B.nr: 46 Type: Spesial	ARKITEKTKONTORET <i>med rom for bepeistning</i> IHT www.iht.no
	Byggeplass: Flåtansvingen 9 - nr 8, 9, 10			

Tegningen må verken helt eller delvis kopieres eller benyttes ved utførelse av arbeider som ARKITEKTKONTORET IHT AS ikke medvirker i.