




= STØTTEMURER

Oversiktskart *m/ støttemurer*

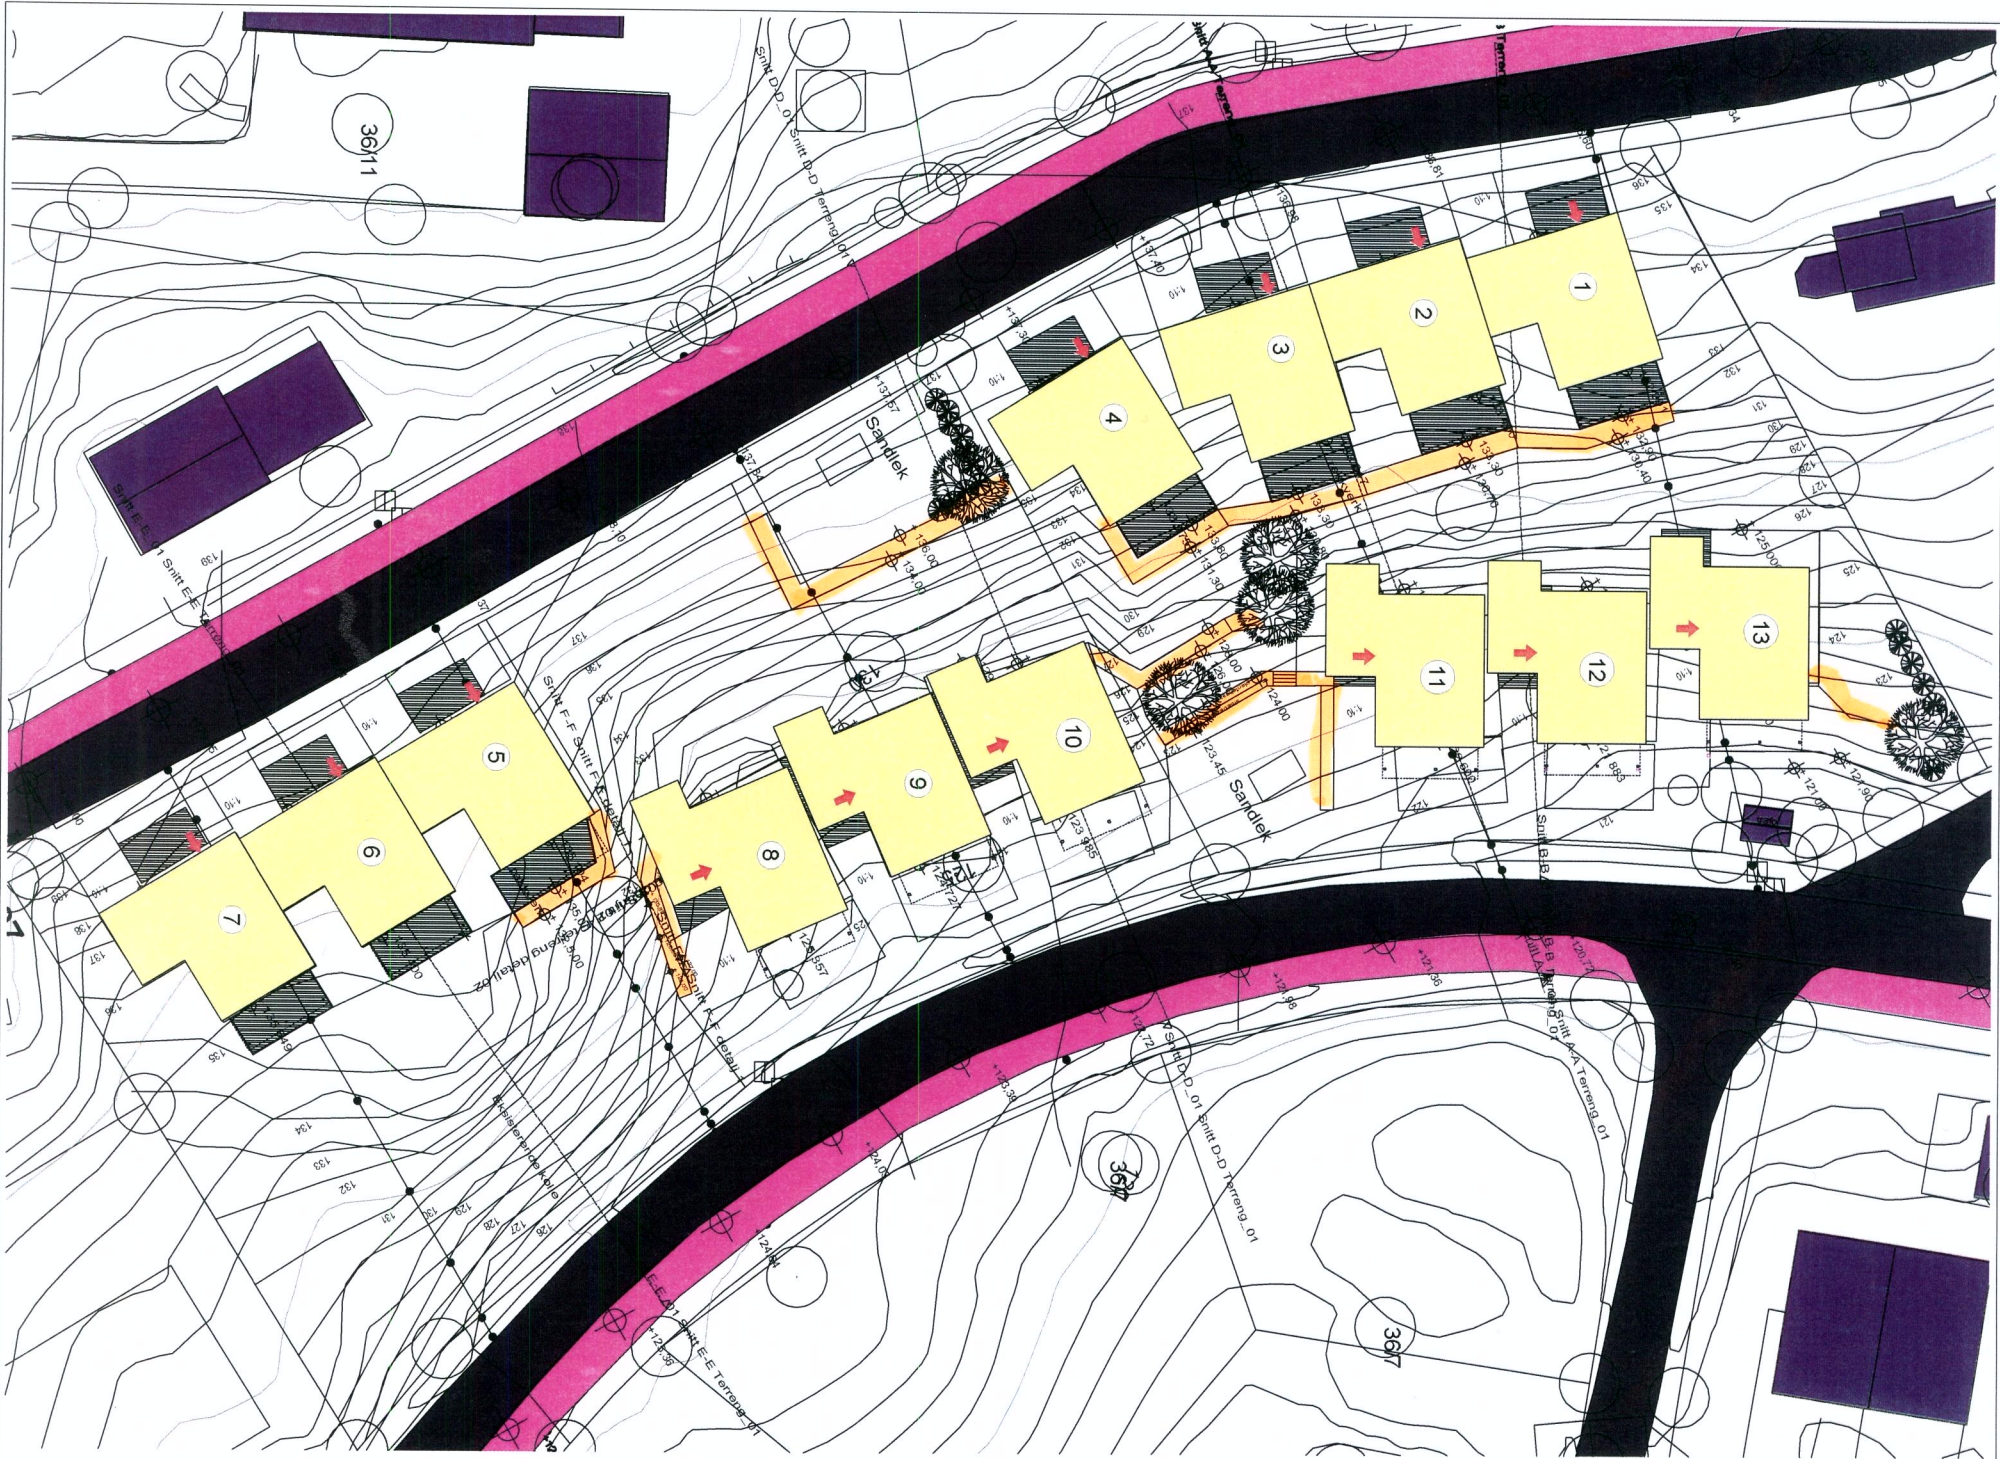

Follohus
Follohus Vest AS

Tiltakshaver: Veitre AS

Byggeplass: Flåtansvingen 9, nr. 1-13

Kommune: Lier

Tegn. i of: Tegn. nr. 500

Mål: 1 : 500

G. nr. 36

Arktekt: Mette Grøstad

Prosjekt nr DDS/IHT: Alfa / 7524

B. nr. 46

Type: Special

ARKITEKTKONTORET

IHT

med sønn for
bæsting

www.iht.no